





Voorgevel

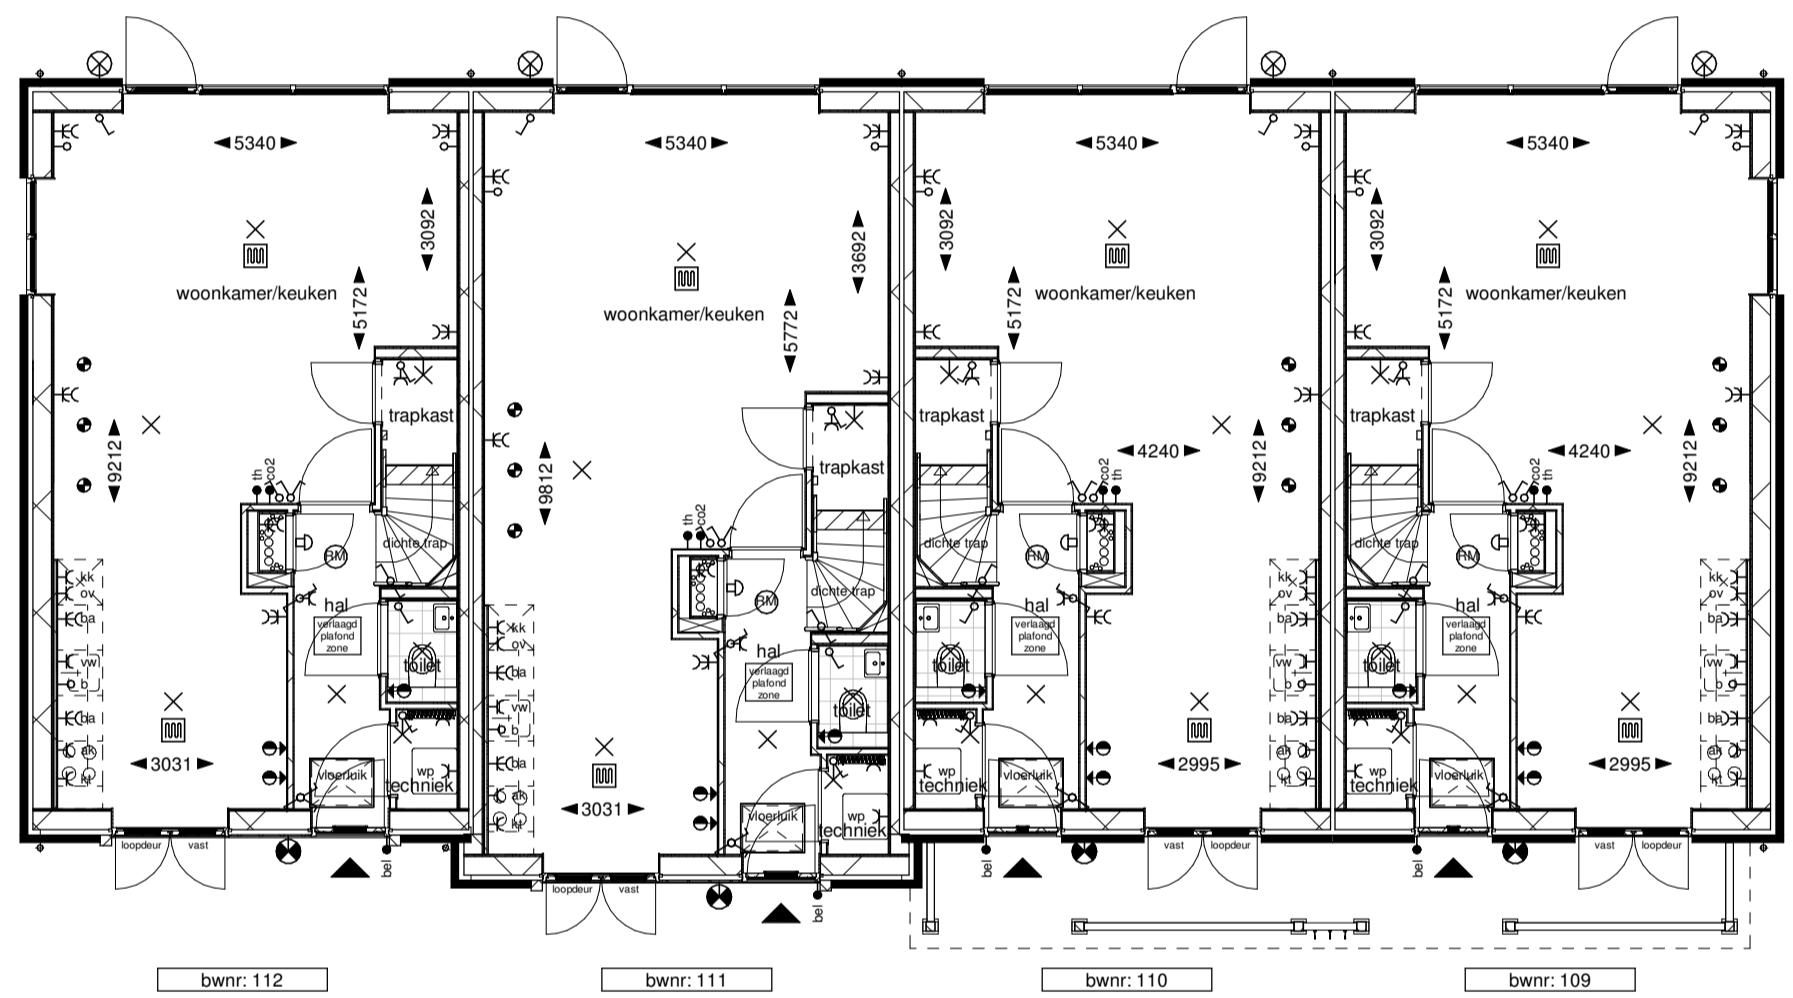


Begane grond

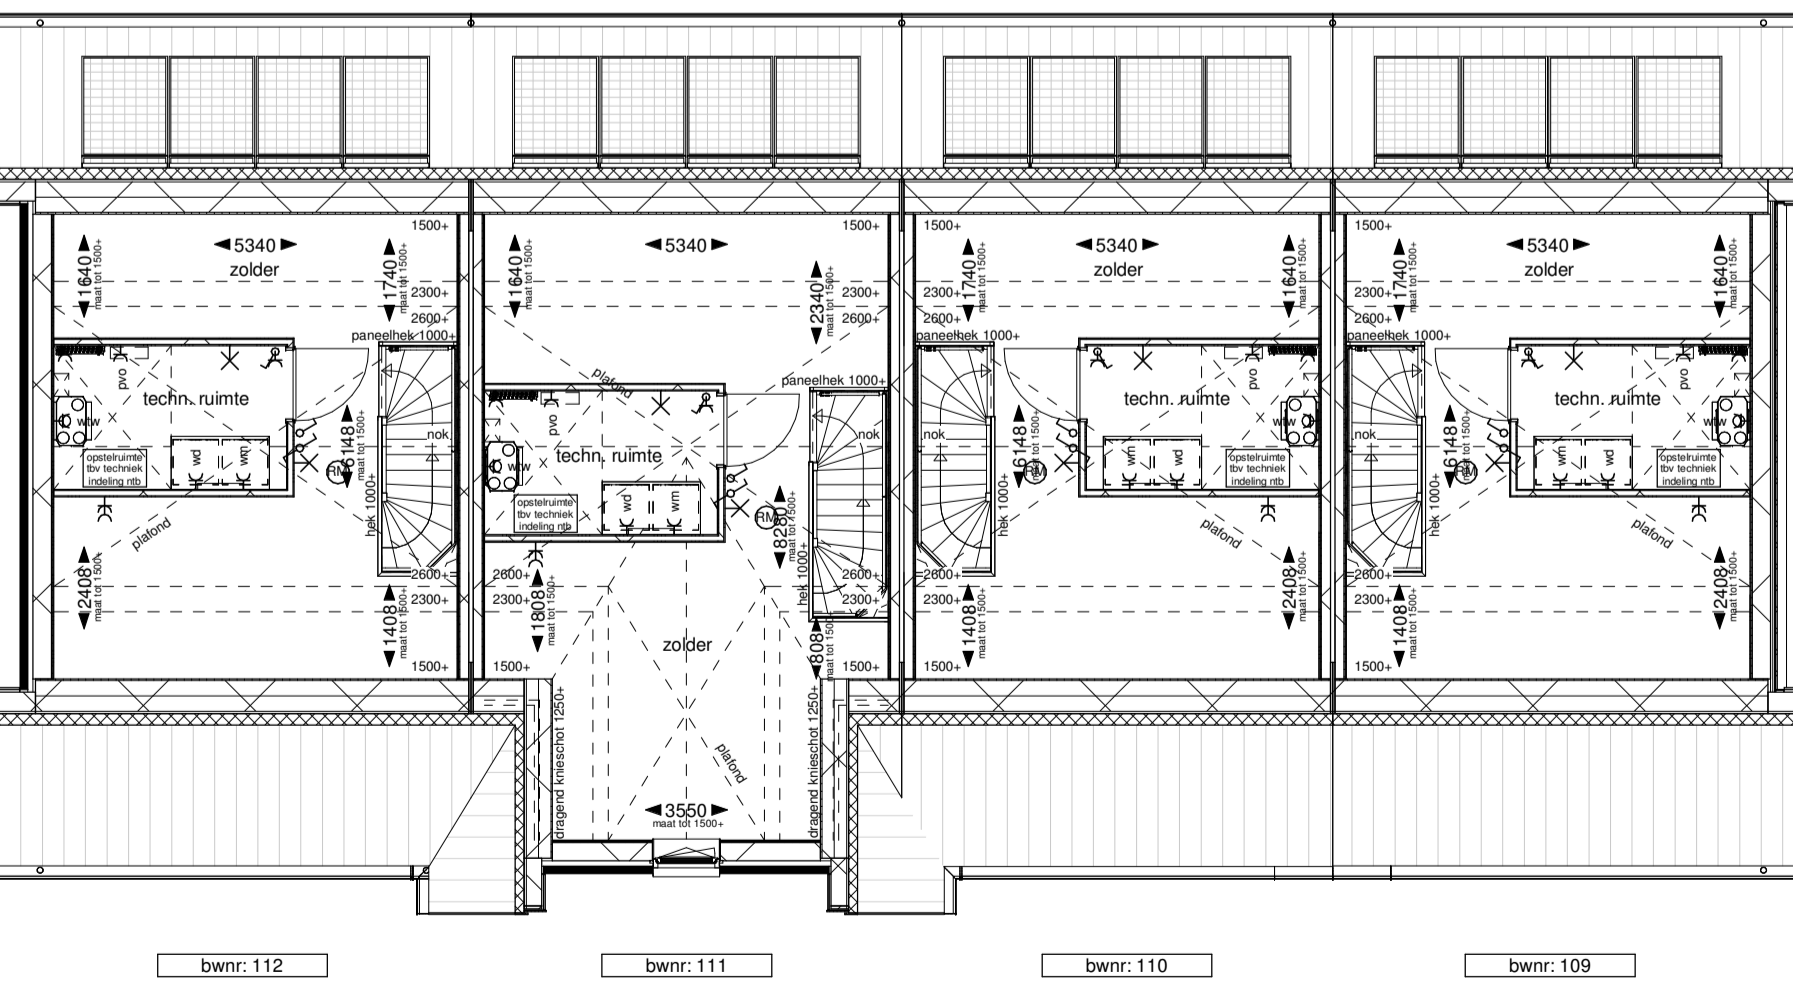


Tweede verdieping



Achtergevel

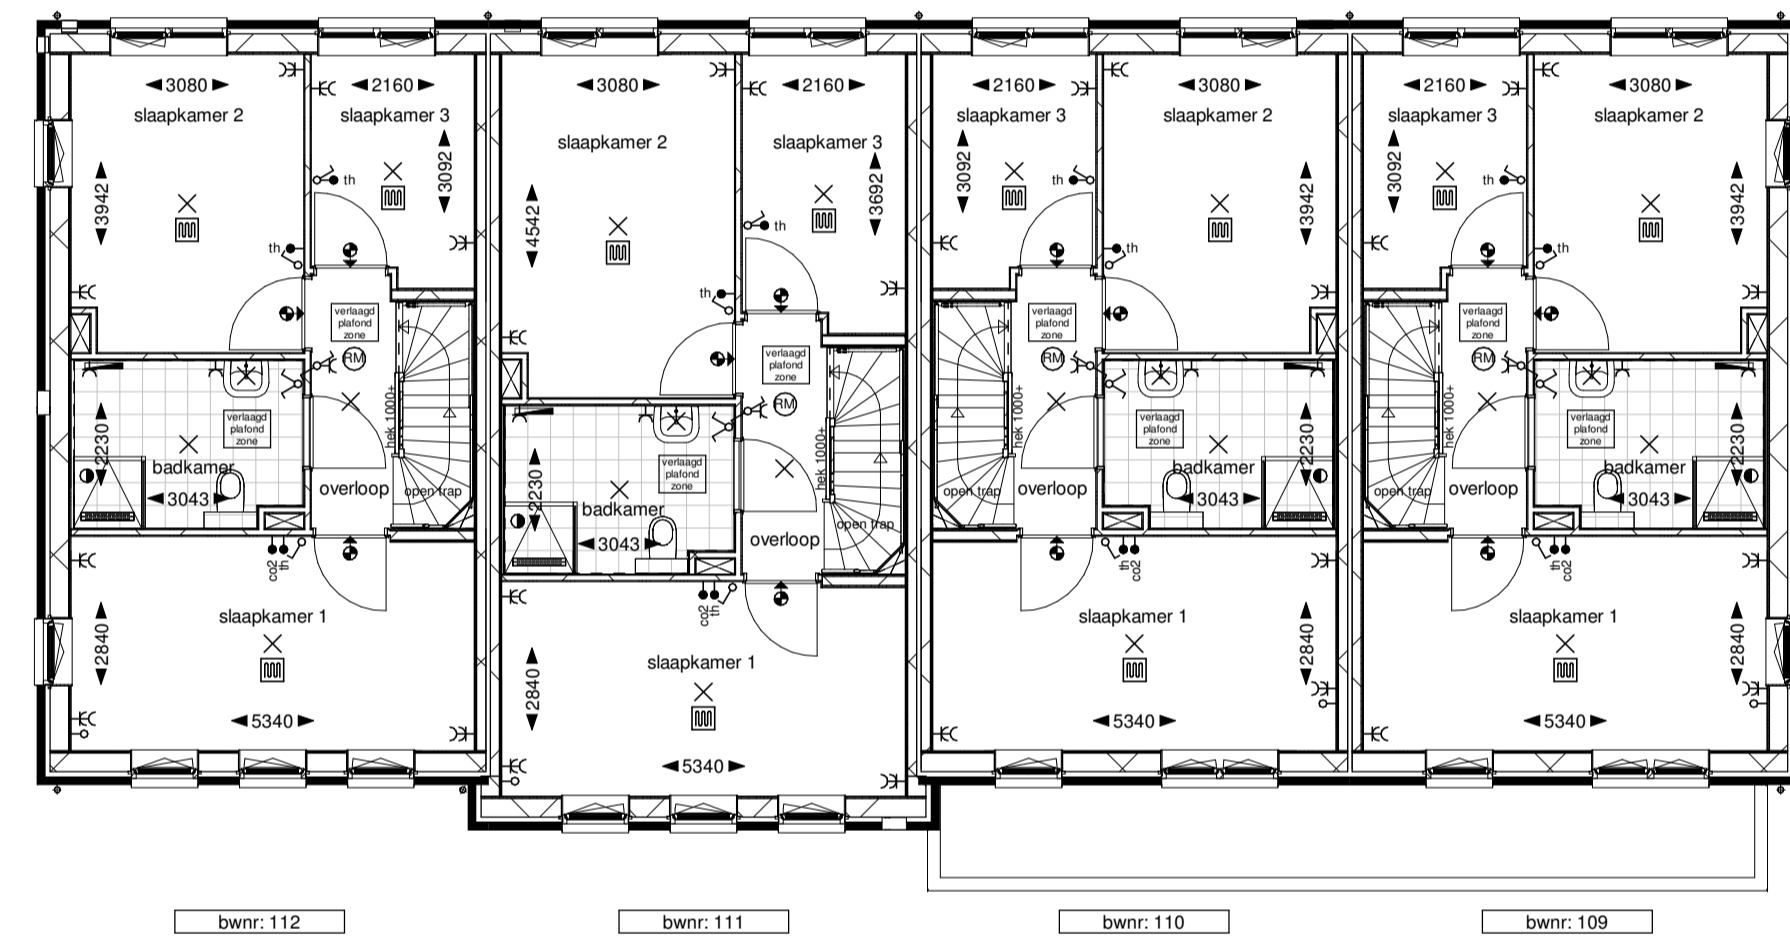


Eerste verdieping

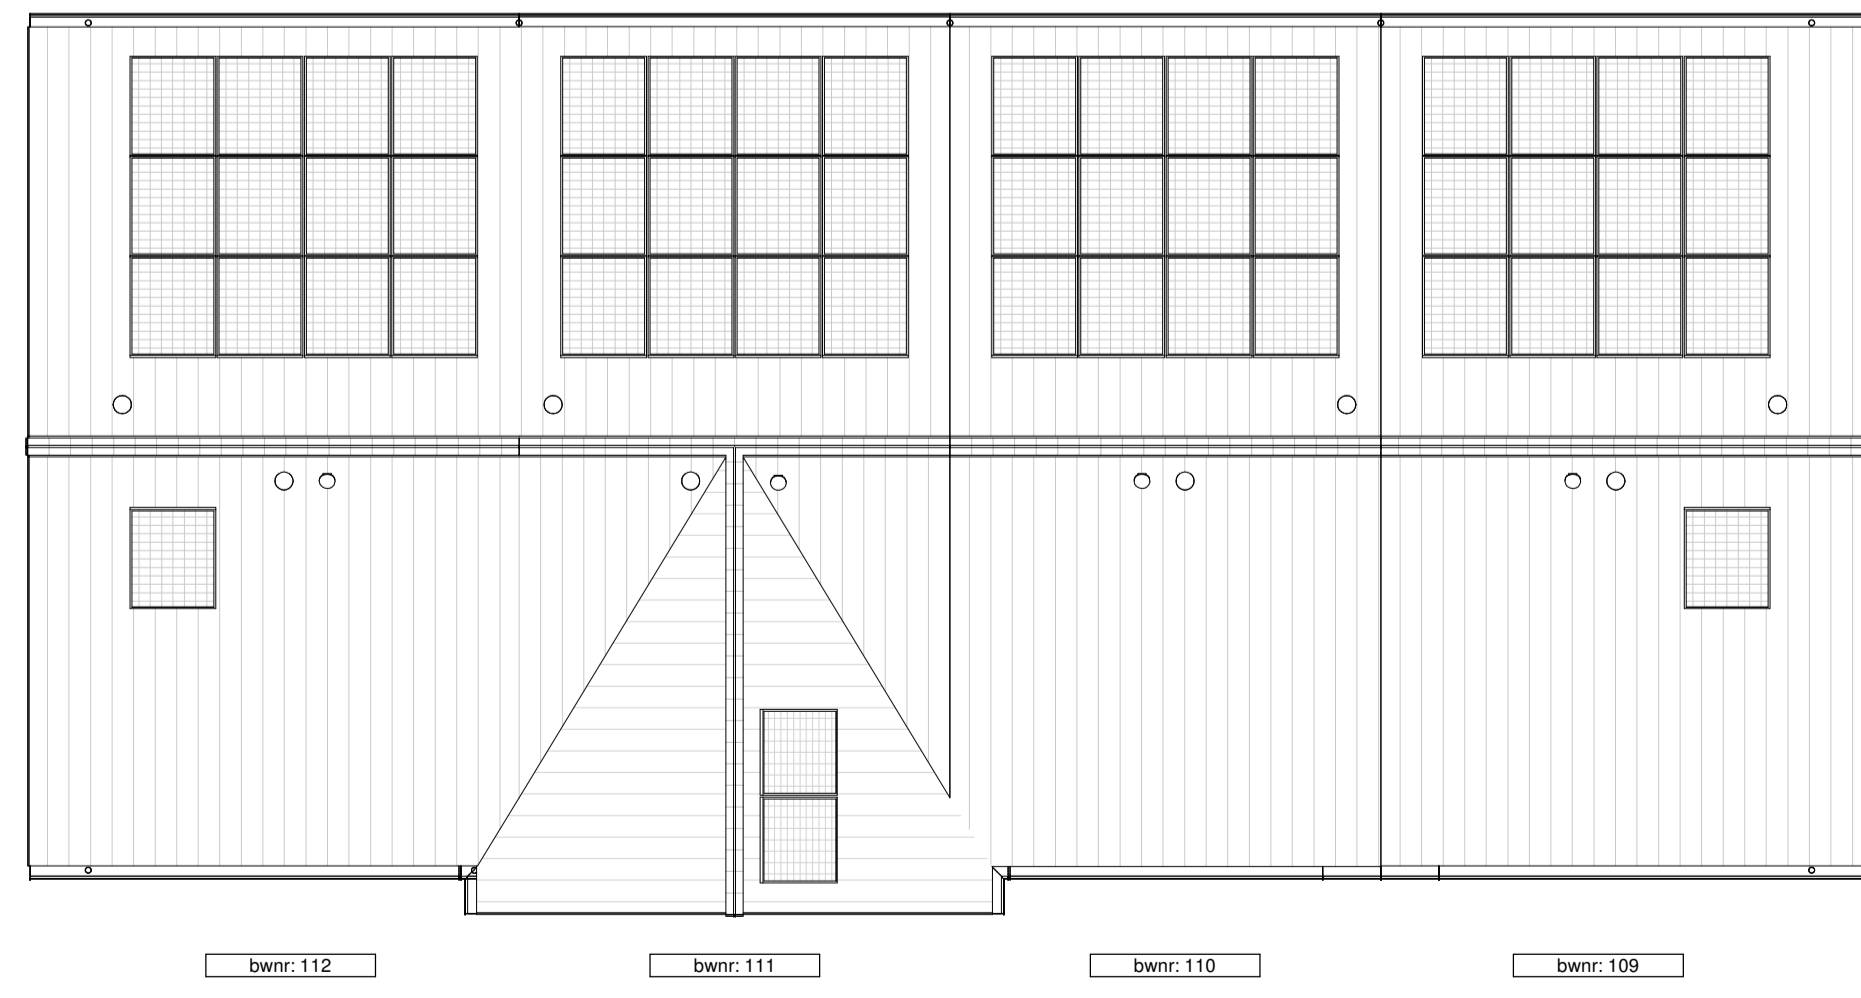

Dakaanzicht




Linker zijgevel

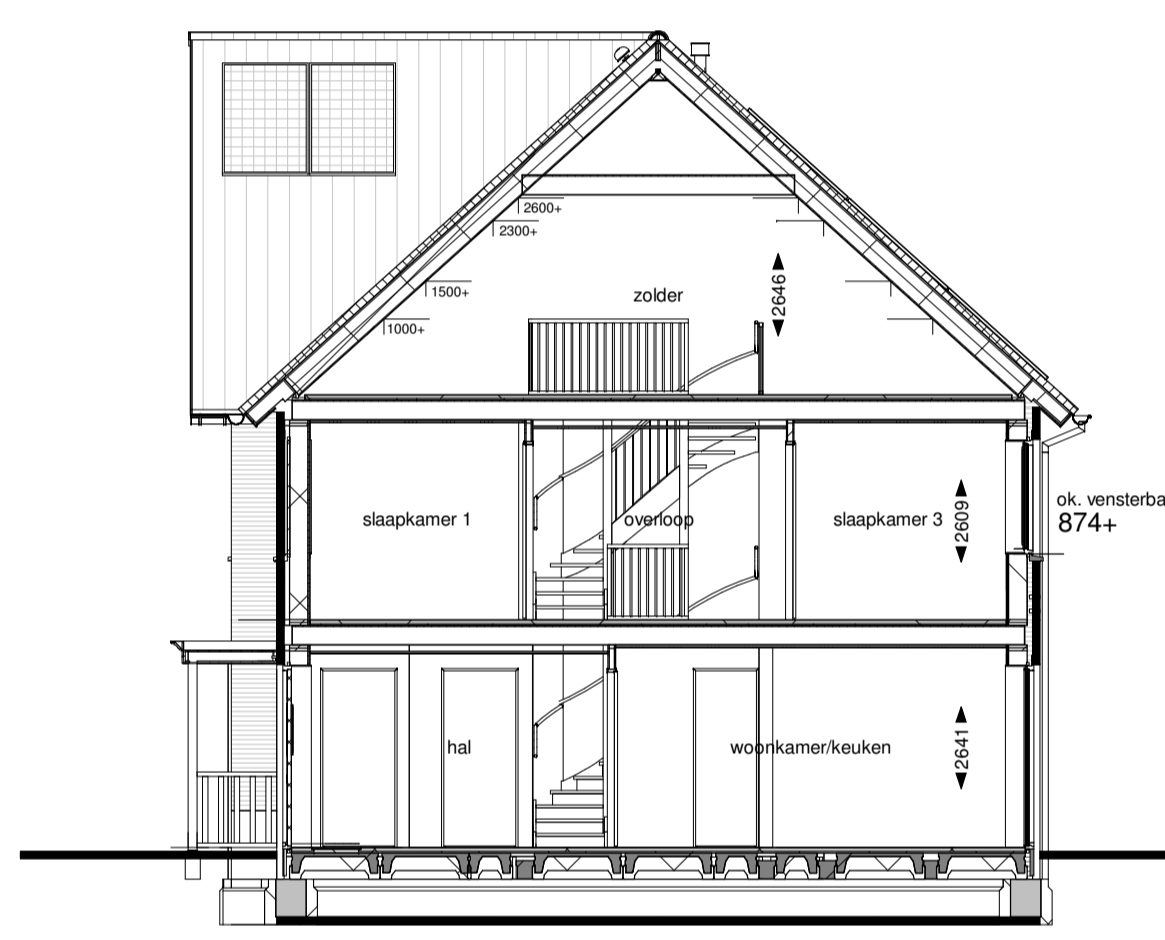

Doorsnede A



Rechter zijgevel

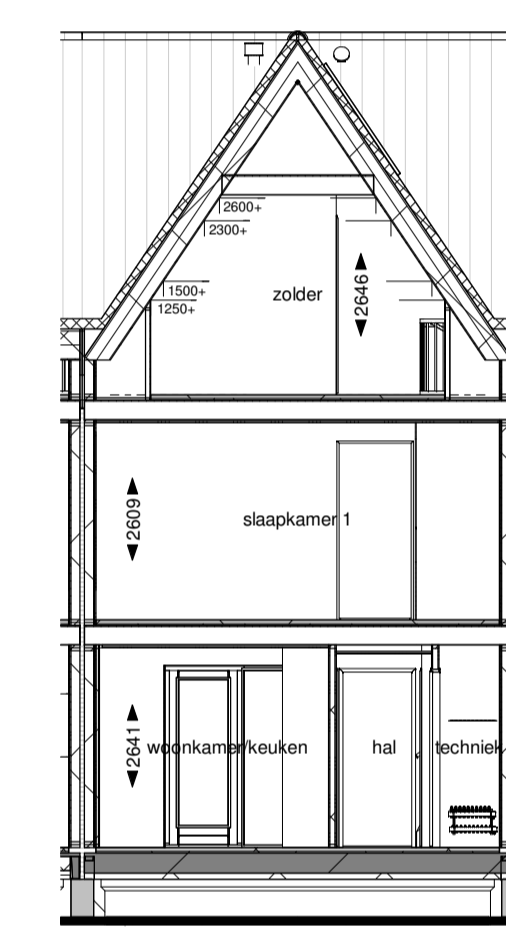

Doorsnede B

**Renvooi**

**Bouwkundig**

- metsewerk 100mm
- houtskeletbouw wand 70mm
- houtskeletbouw wand 274mm
- houtskeletbouw wand 274mm
- houtskeletbouw wand 100mm/180mm
- houtskeletbouw voorzetwand 45mm f.v. keuken
- houtskeletbouw voorzetwand 37mm f.v. badkamer
- opdeklaar in plaatstaal kozijn zonder bovenlicht
- deurmaat: 930mm, hoogte 2315mm
- deurmaat: 780mm, hoogte 2315mm, l.p.v. trapkast
- deurmaat: 730mm, hoogte 2315mm, l.p.v. meterkast


**Ecologische maatregelen in gevel**

- VK vinderkast
- BK bijenkast
- VLK veermuizenkast
- GK gierzwaluwkast
- spandraden en beplanting n.t.b.

**Installaties**

- th - thermostaat/ naraegeling
- sch - schakelaar f.v.v. unit
- uw - aansluitpunt kooktoestel
- uw - aansluitpunt w.v. unit
- uw - aansluitpunt boiler
- uw - aansluitpunt onbelaad
- w - wandcontactdoos
- w - wandcontactdoos koekkast
- w - wandcontactdoos oven
- w - wandcontactdoos vaatwasser
- w - wandcontactdoos wasmachine
- w - wandcontactdoos wasdroger
- d - dubbele wandcontactdoos
- o - enkelpolige schakelaar
- o - dubbelpolige schakelaar
- o - wisselschakelaar
- sch - schakel
- sch - schakel aan plafond
- sch - schakel aan wand
- sch - schakel buiten
- arm - armatuur buiten
- om - pv omvormer/hoofdschakelaar
- n - natuurlijke ventilatie
- r - rookmelder
- h - hemelwaterafvoer
- af - afzuig- en looerpunt w.v.w.
- af - afzuig- en looerpunt w.v.w.
- cv - cv-verdeler
- h - hoofdkeukenwarming
- r - radiator elektrisch
- m - mechanische ventilatie-unit
- nd - n.v.d. warmteafgevoerd
- w - warmtepomp met boiler
- op - opstelplaats wasmachine
- op - opstelplaats wasdroger

**Situatie**

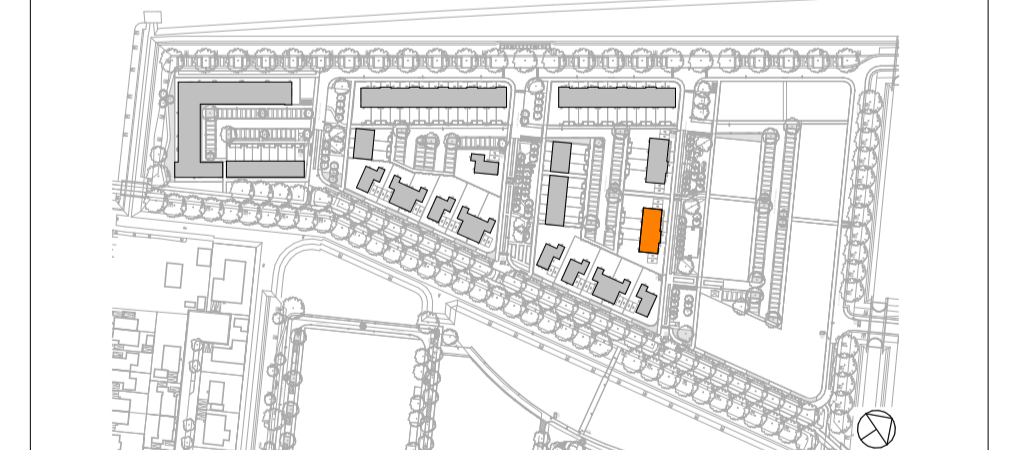

Project: 47 WONINGEN WILDERSZIJDE PO1A

Ontwikkelaar: V.O.F. Ontw. Comb. Wilderszijde

Bladomschrijving: Blok 3.5 (Bouwnummer 109 t/m 112)


Bladnummer: VT-3.5-01

Formaat: A1 verlgend

Schaal: 1:100

Datum: 05-06-2024



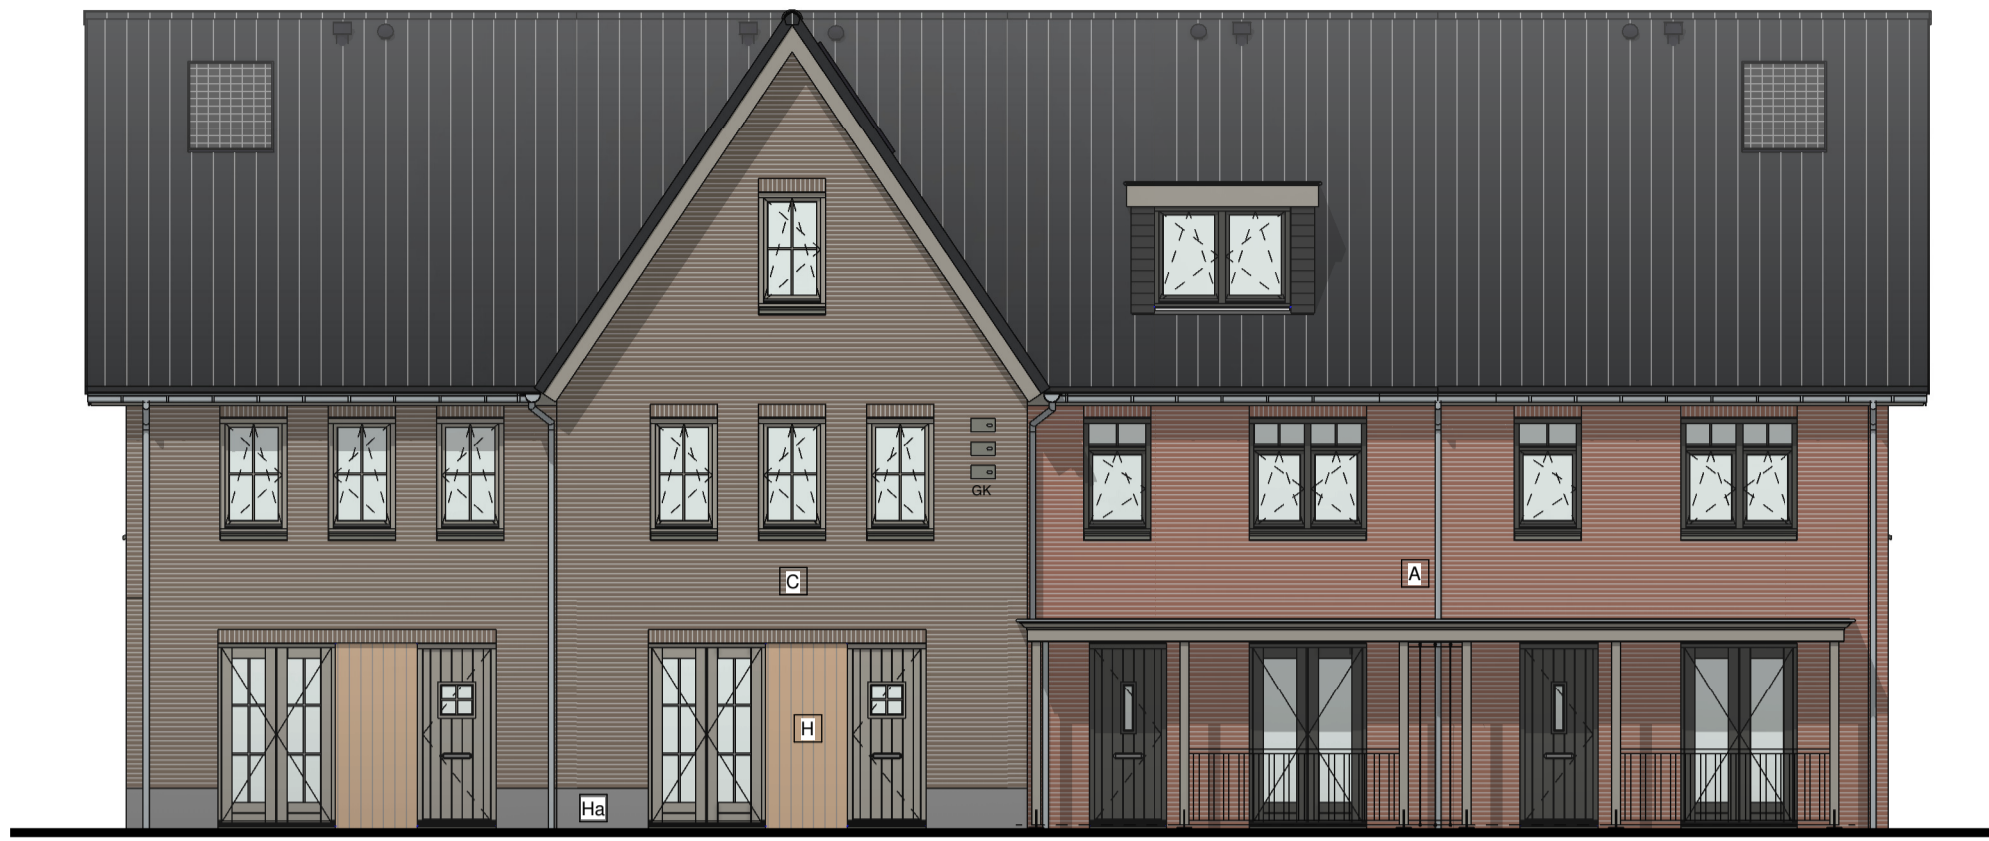

bwnr: 108      bwnr: 107      bwnr: 106      bwnr: 105

Voorgevel



bwnr: 105      bwnr: 106      bwnr: 107      bwnr: 108

Achtergevel




bwnr: 108

Linker zijgevel




bwnr: 105

Rechter zijgevel

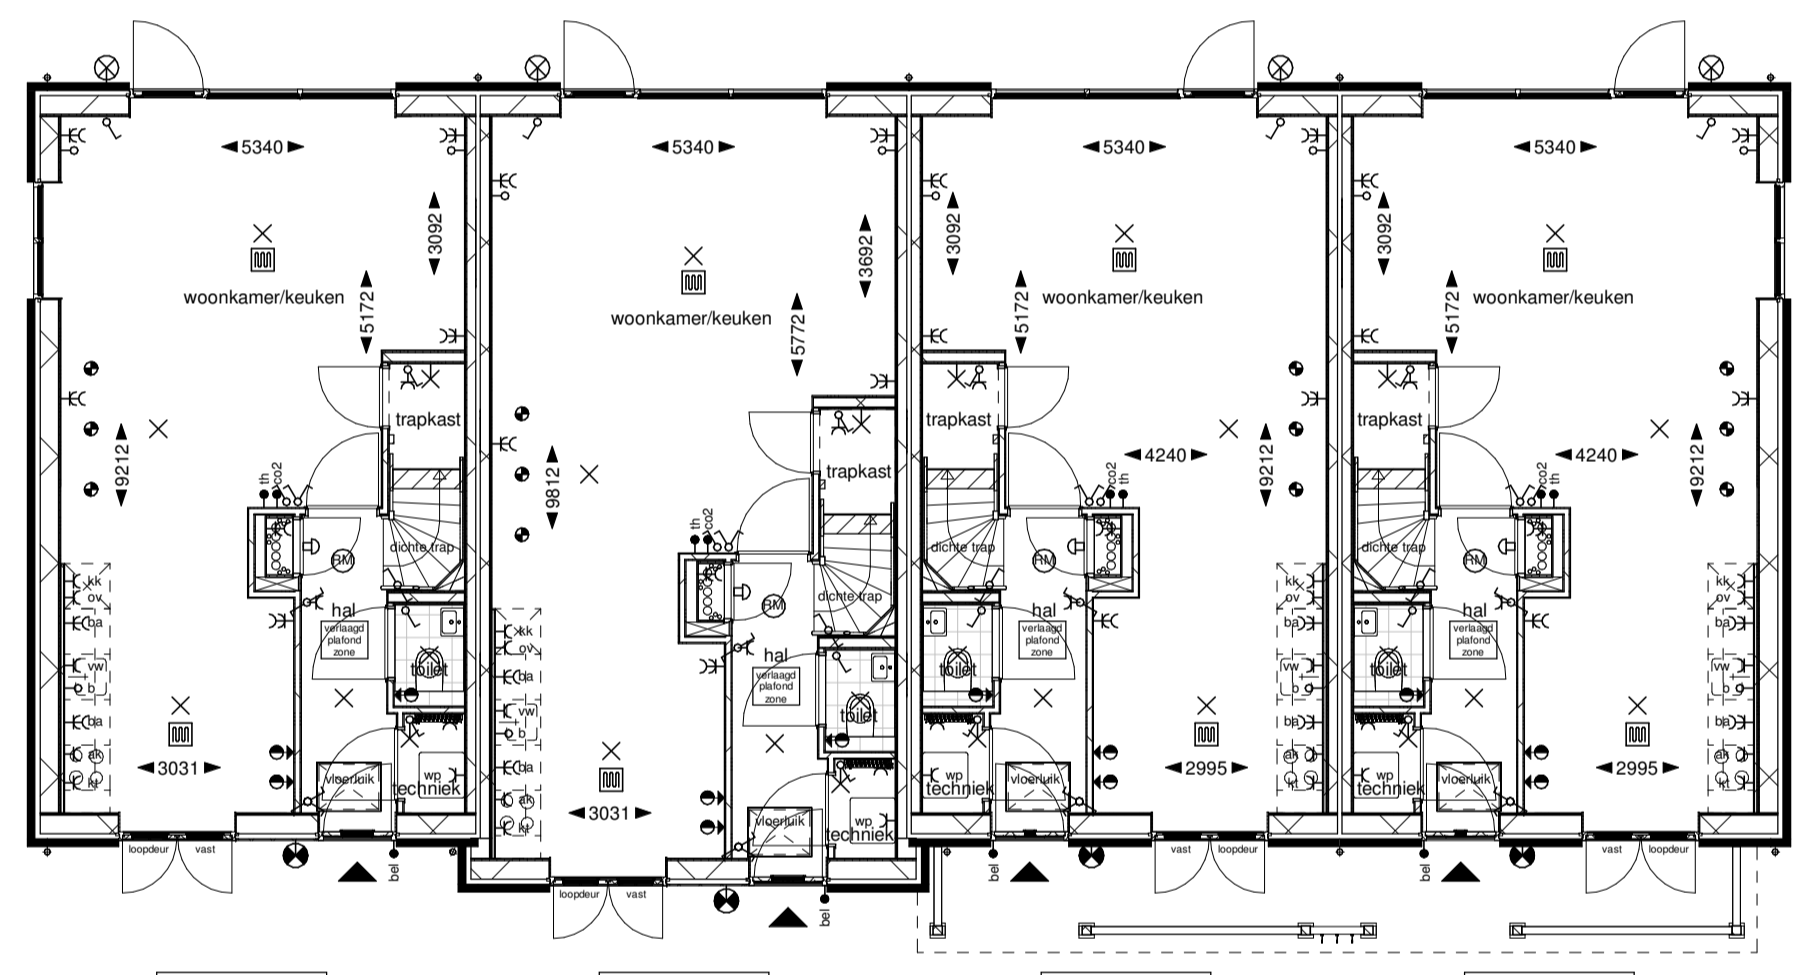


bwnr: 108      bwnr: 107      bwnr: 106      bwnr: 105

Begane grond

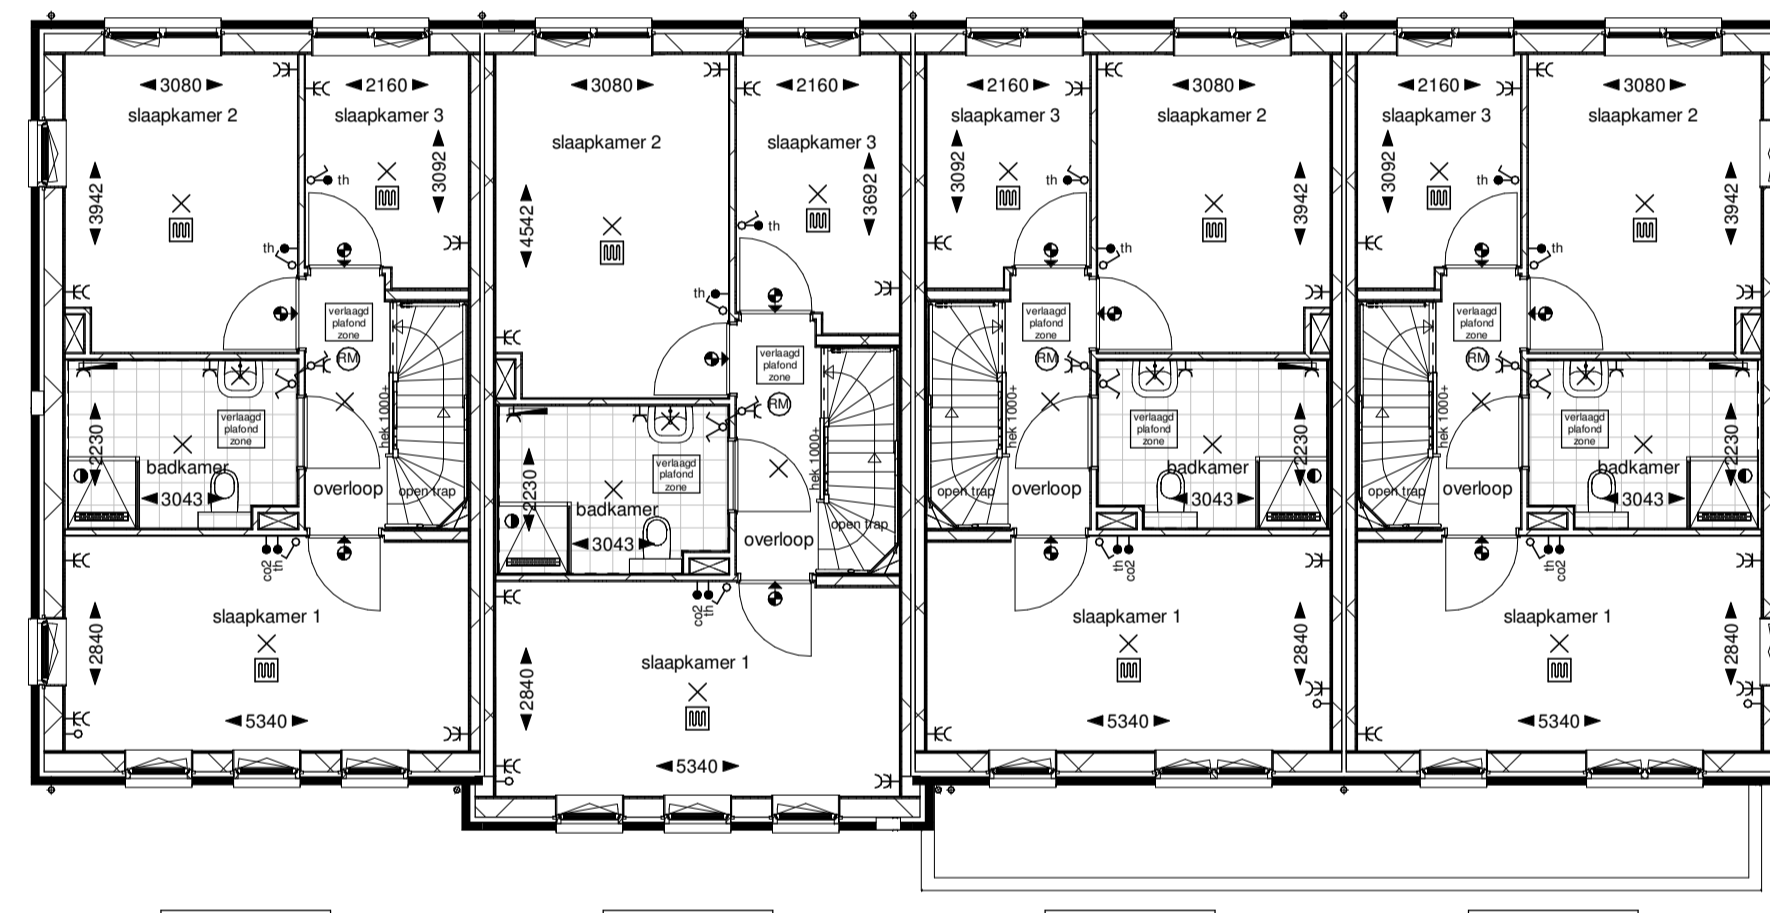


bwnr: 108      bwnr: 107      bwnr: 106      bwnr: 105


Eerste verdieping

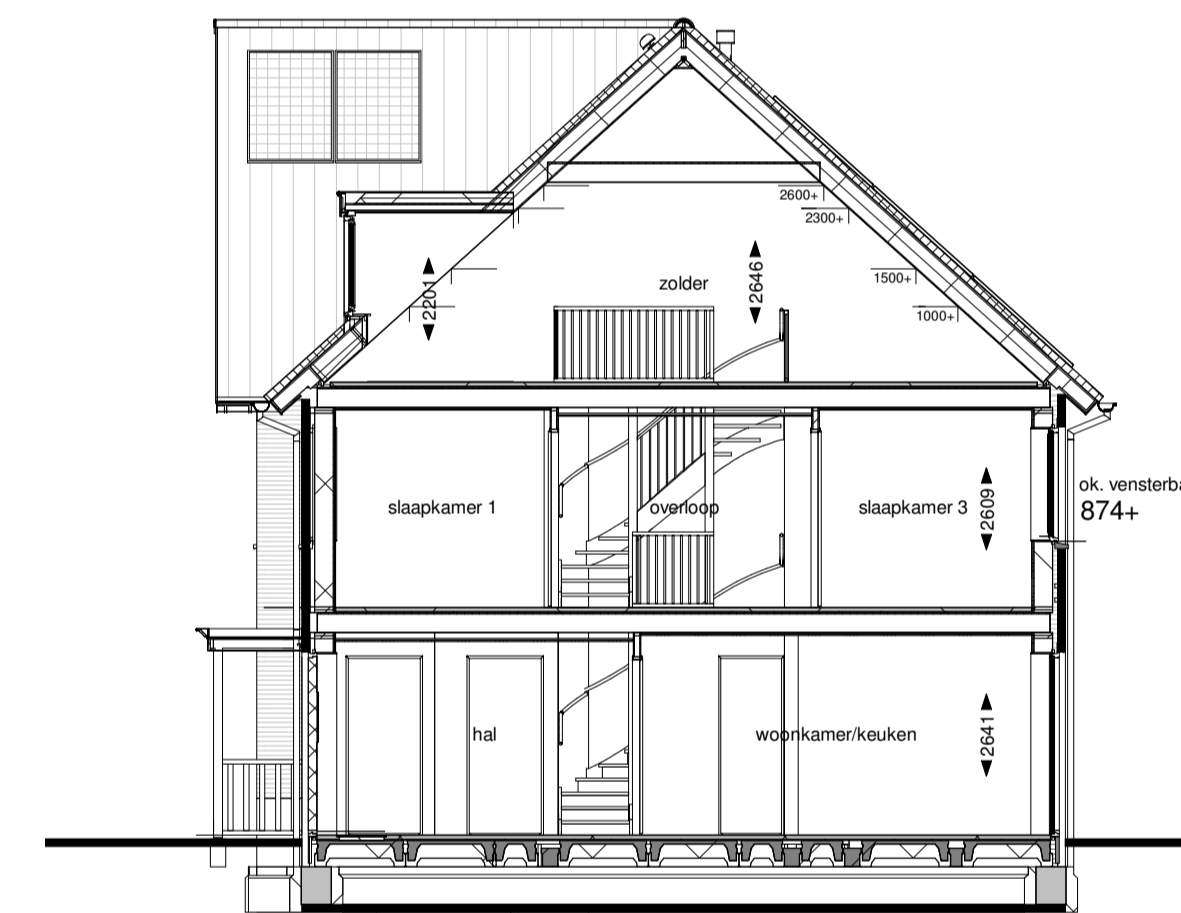

Doorsnede A

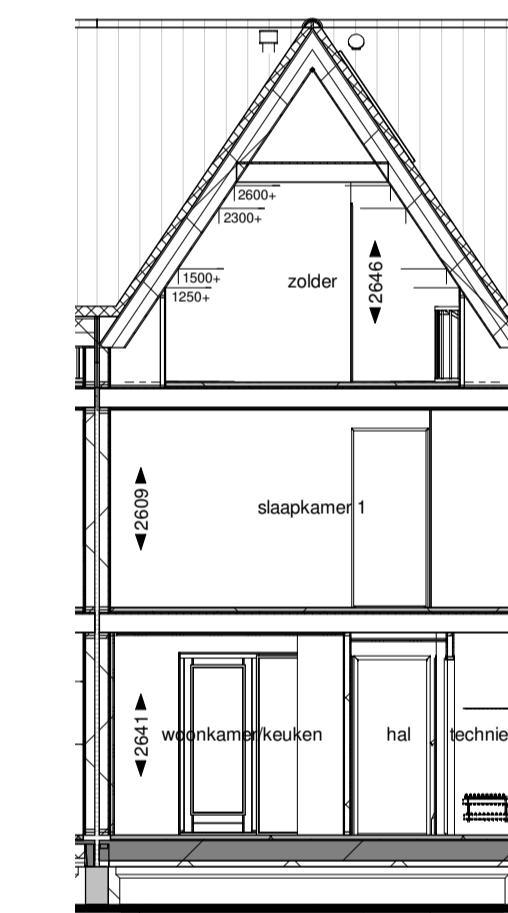


Doorsnede B

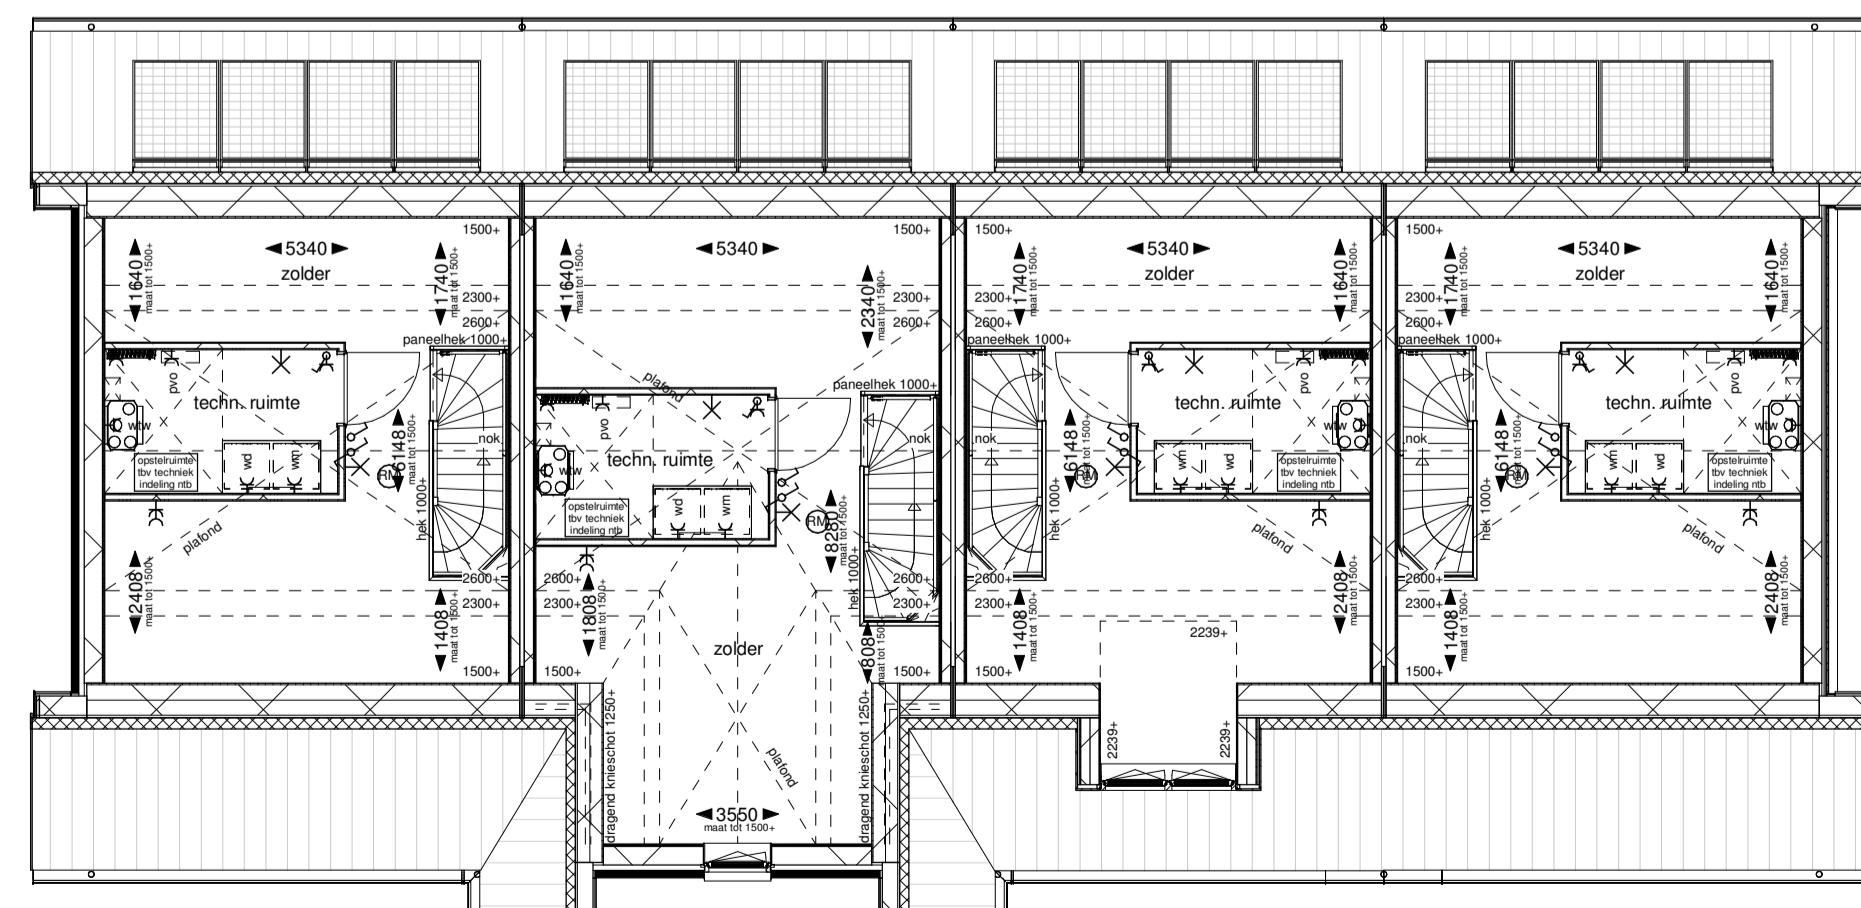

bwnr: 108      bwnr: 107      bwnr: 106      bwnr: 105

Tweede verdieping

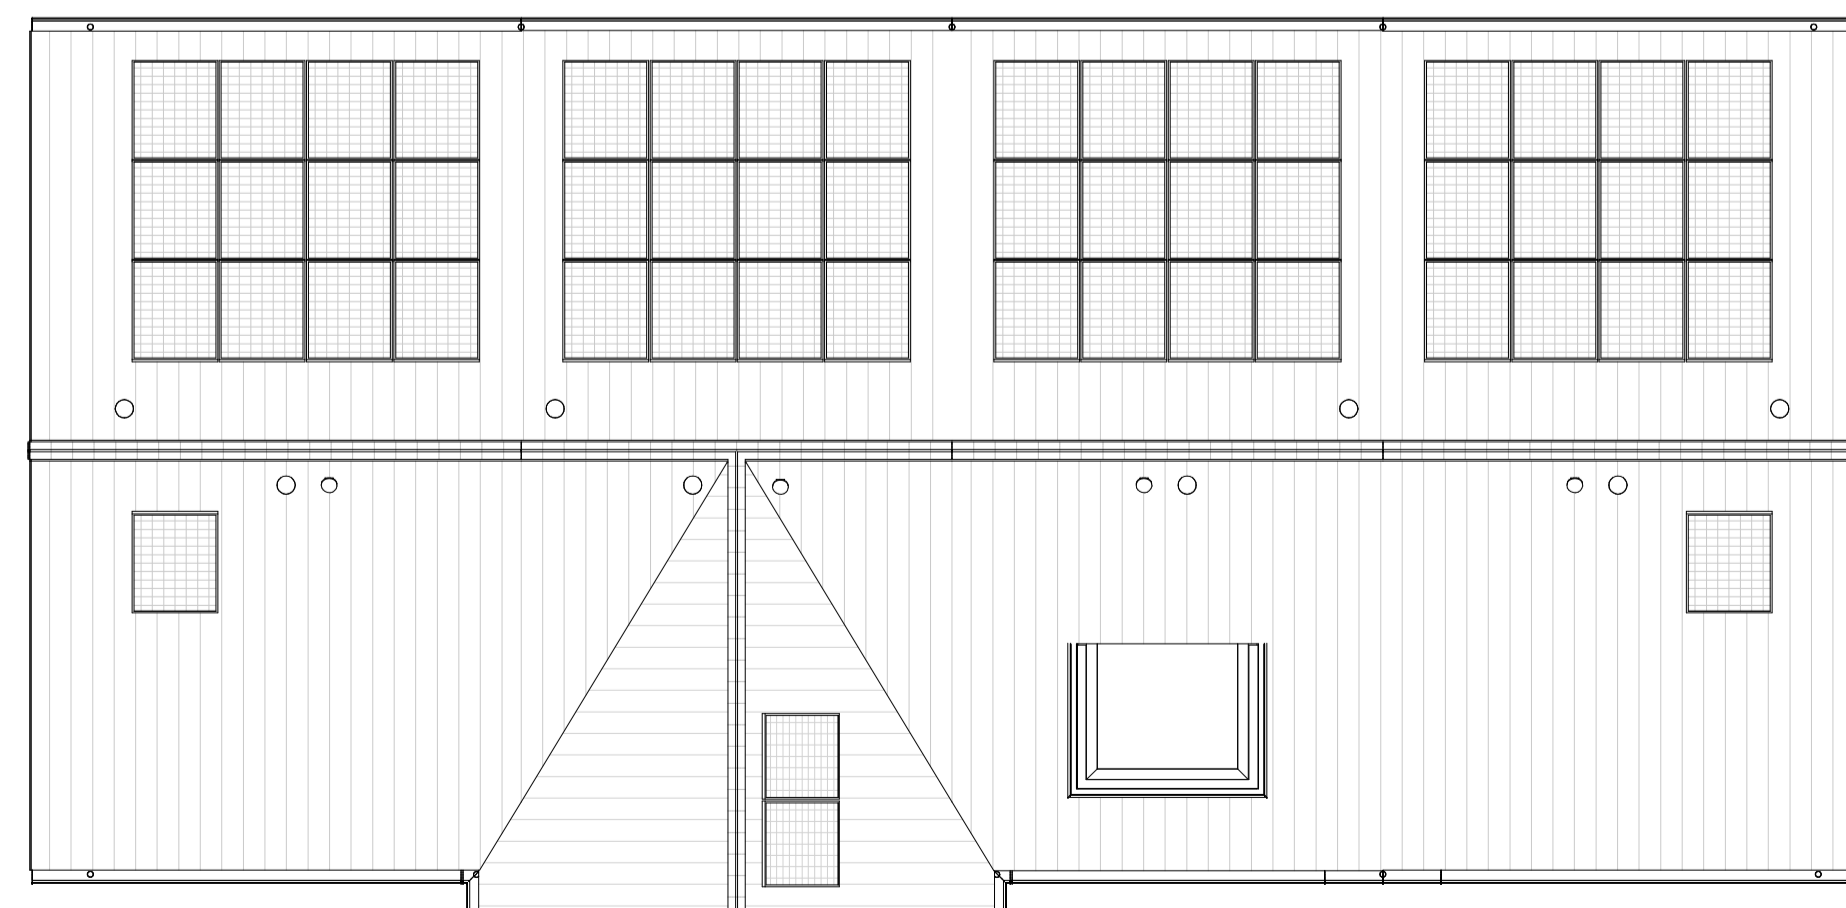

bwnr: 108      bwnr: 107      bwnr: 106      bwnr: 105

Dakaanzicht

Renvooi	
<b>Bouwkundig</b>	
	metalswerk 100mm
	houtopbouw 70mm
	houtopbouw wand 274mm
	lijst- en regelwerk 18mm
	houtskeletbouw wand 150mm
	houtskeletbouw voorzetwand 150mm
	houtskeletbouw voorzetwand 37mm t.b.v. badkamer
	houtskeletbouw voorzetwand 45mm t.b.v. keuken
	houtskeletbouw voorzetwand 100mm/180mm
	opdeklaar in plattendak kozijn zonder bovenlicht
	deurmaat: 930mm, hoogte 2315mm, t.p.v. trapkast
	deurmaat: 730mm, hoogte 2315mm, t.p.v. meterkast
	metalswerk kleur A
	metalswerk kleur B
	metalswerk kleur C
	metalswerk kleur D
	verticale houten delen
	lichte kleur
	hardsteen
<b>Ecologische maatregelen in gevel</b>	
	VK vinderkast
	BK bijenkast
	VLK -veerzuilenkast
	GK -gierzwaluwkast
	spandraden en beplanting n.t.b.
<b>Installaties</b>	
	th -thermostaat/ naregeling
	bo -schakelaar t.b.v. w.v.-unit
	u -aansluitpunt kooktoestel
	u -aansluitpunt w.v. unit
	o -aansluitpunt boiler
	o -aansluitpunt onbeveiligd
	o -enkele wandcontactdoos
	o -wandcontactdoos koekast
	o -wandcontactdoos afzuigkap
	o -wandcontactdoos oven
	o -wandcontactdoos vaatwasser
	o -wandcontactdoos wasmachine
	o -w -wandcontactdoos wasdroger
	o -rookmeisler
	o -hemelwaterafvoer
	o -afzuig- en loeвоerpunt w.v. wand
	o -afzuig- en loevoerpunt w.v. wand
	o -cv-verdelers
	o -hoofdleerwarming
	o -radiator elektrisch
	o -mechanische ventilatie-unit
	o -end. warmtegevoelend
	o -warmtepomp met boiler
	o -opstelplaats wasmachine
	o -opstelplaats wasdroger
<b>Situatie</b>	



Project: 47 WONINGEN WILDERSZIJDE PO1A  
 Ontwikkelaar: V.O.F. Ontw. Comb. Wilderszijde  
 Bladomschrijving: Blok 3.6 (Bouwnummer 105 t/m 108)  
 Bladnummer: VT-3.6-01  
 Formaat: A1 verlengd  
 Schaal: 1:100  
 Datum: 05-06-2024