



Optie uitbouw 1,2m: vergunningsvrij

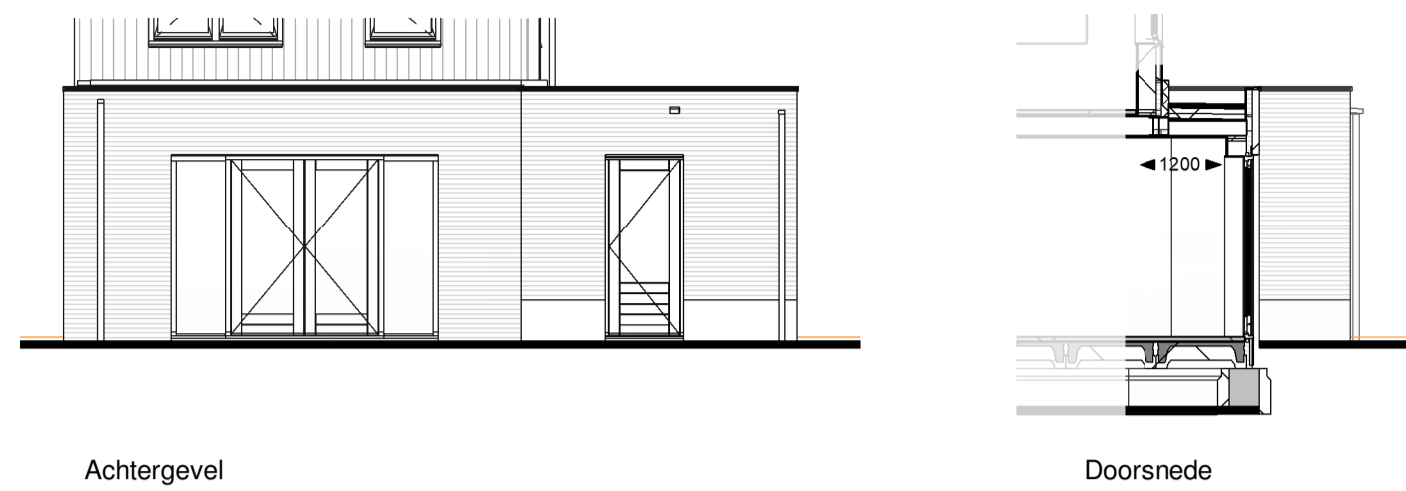


Achtergevel

Doorsnede

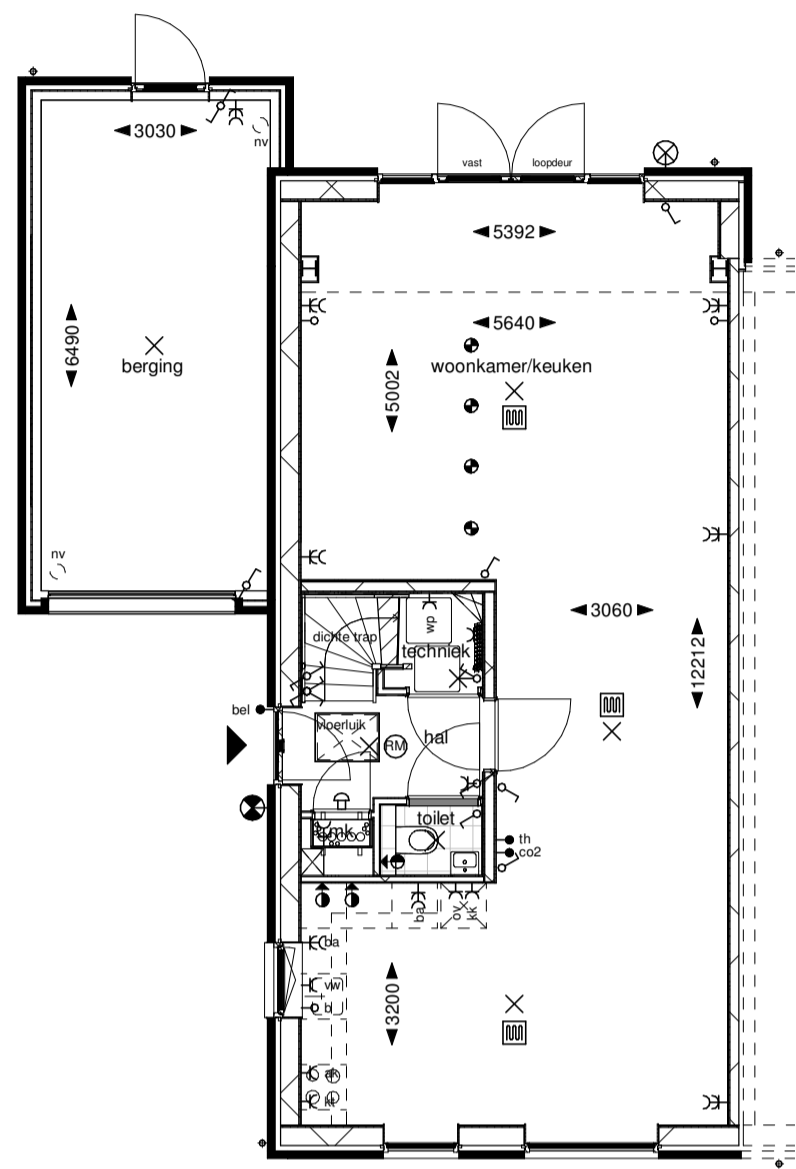


Begane grond

Optie uitbouw 2,4m: vergunningsvrij

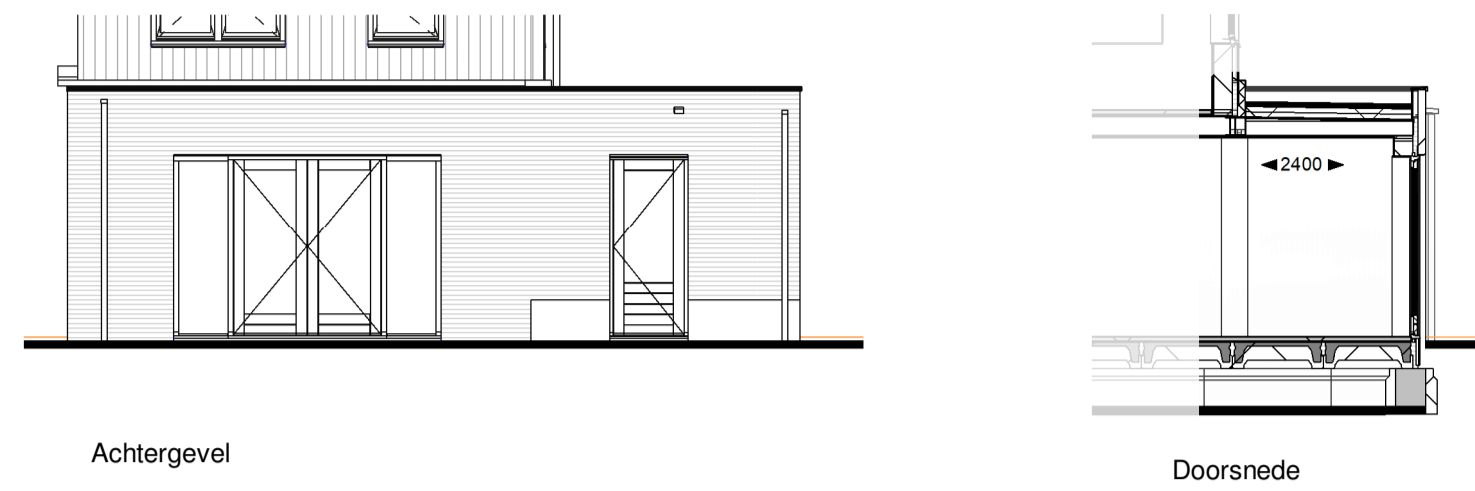

Achtergevel


Doorsnede

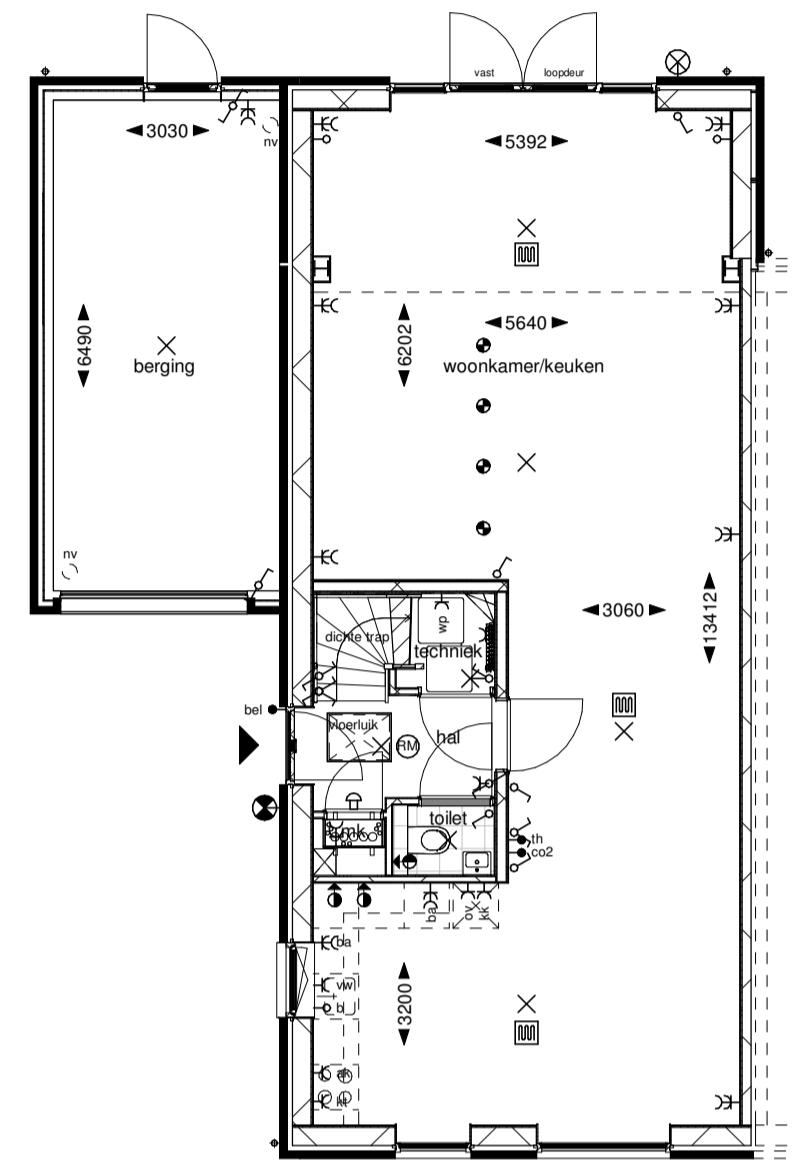

Begane grond

Optie zolderindeling met één onbenoemde ruimte: vergunningsvrij


De ruimte op zolder blijft onbenoemd en wordt dus geen verblijfsruimte of slaapkamer, ook bij deze zolderindeling.

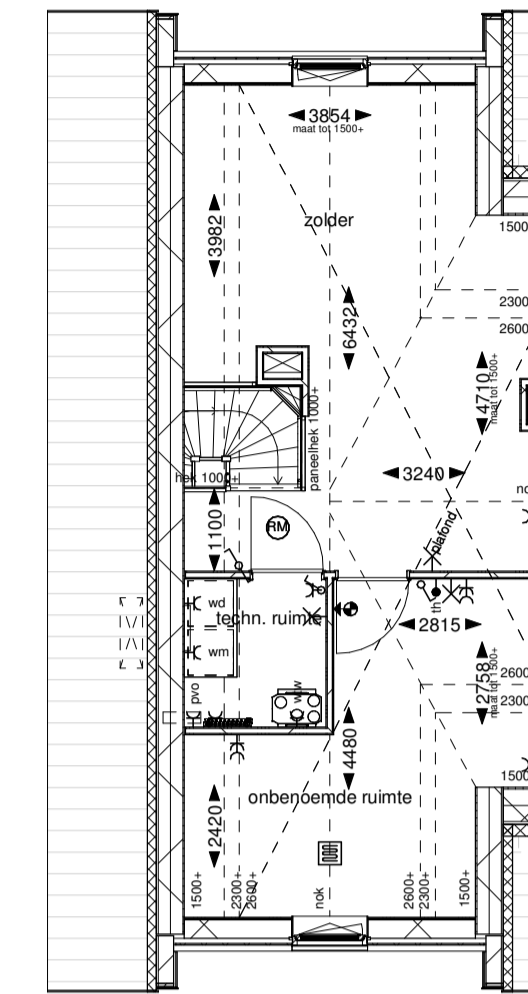

Tweede verdieping

Optie zolderindeling met 2 onbenoemde ruimtes en badkamer: vergunningsvrij

De ruimte op zolder blijft onbenoemd en wordt dus geen verblijfsruimte of slaapkamer, ook bij deze zolderindeling.

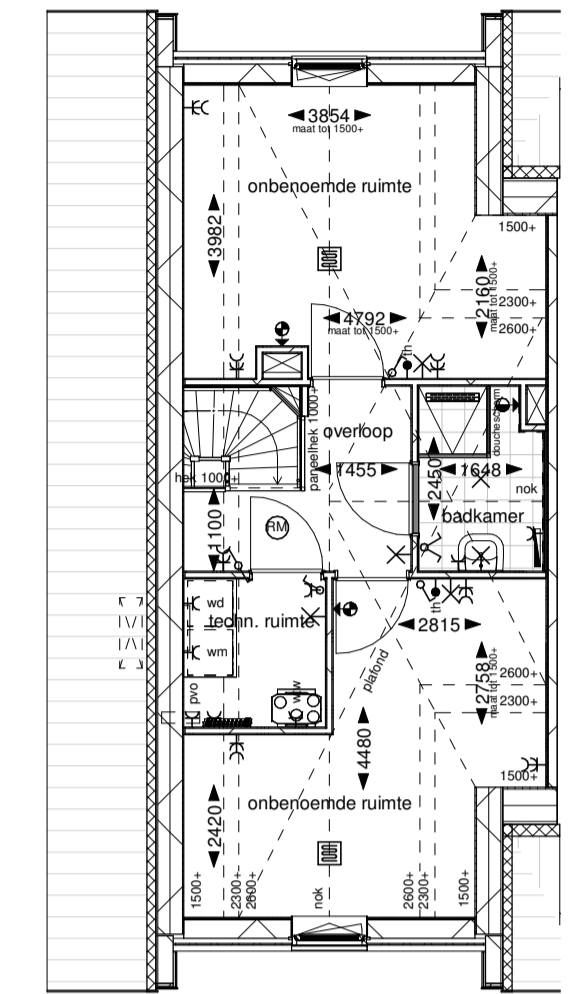


Tweede verdieping

Optie dakkapel zijgevel: vergunningsplichtig

De ruimte op zolder blijft onbenoemd en wordt dus geen verblijfsruimte of slaapkamer, ook bij plaatsing van dakkapel.




Linker zijgevel

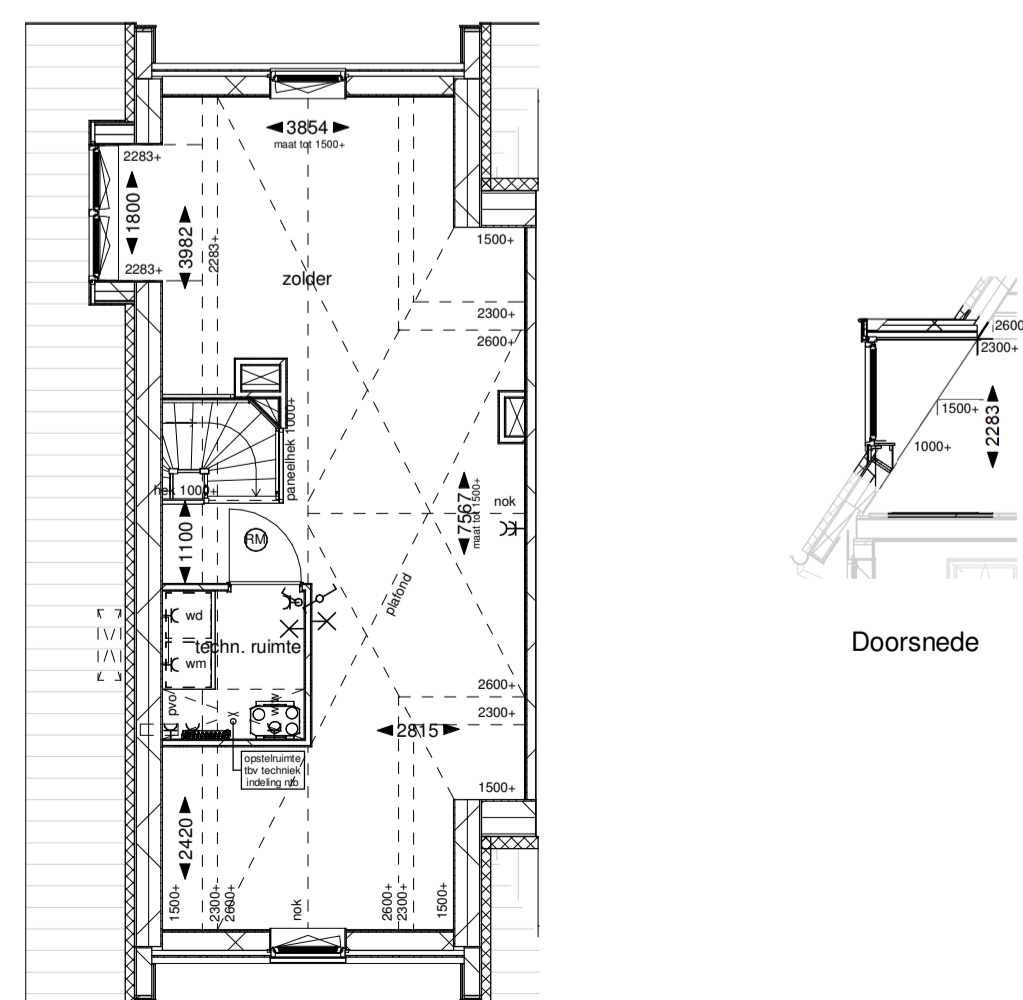


Doorsnede

Tweede verdieping

Optie dakraam zijgevel: vergunningsvrij

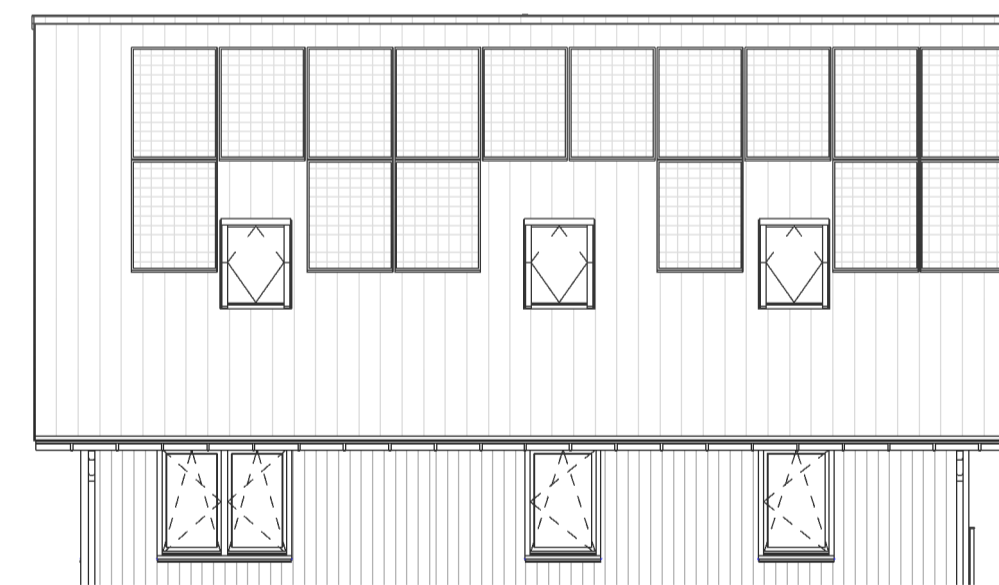


Linker zijgevel

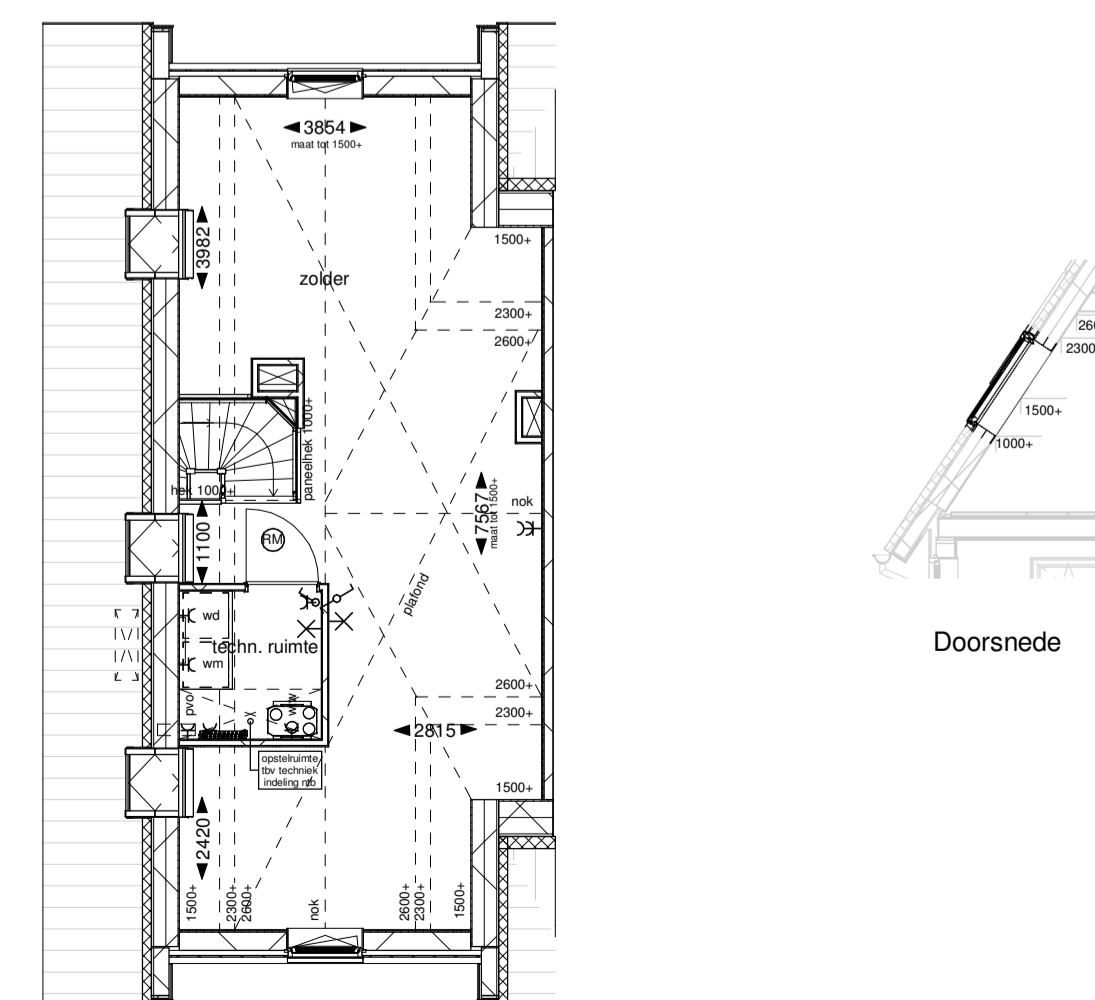

Doorsnede

Tweede verdieping

Optie zolderindeling: vergunningsvrij

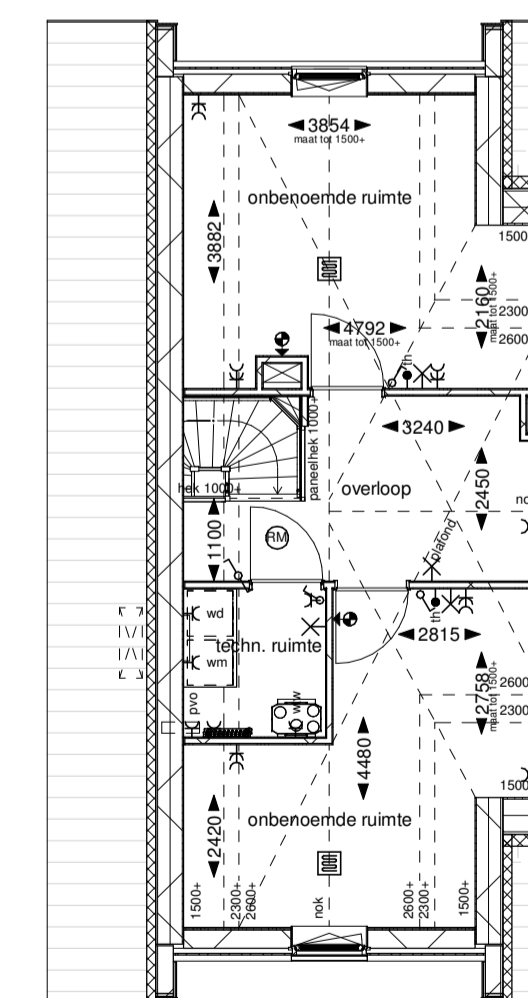

Tweede verdieping

Niet alle ruwbouwopties kunnen worden gekozen vanwege de BENG-eisen (wettelijke energieprestatie). In de tabel onderaan het document 'beknopt optieoverzicht grote bouwkundige opties' kunt u zien wat de optie mogelijkheden zijn voor het betreffende bouwnummer.

Getoonde gevelindelingen zijn indicatief, deze zijn afhankelijk van gekozen woning.

|                   |                                 |
|-------------------|---------------------------------|
| Project:          | 47 WONINGEN WILDERSZIJDE PO1A   |
| Ontwikkelaar:     | V.O.F. Ontw. Comb. Wilderszijde |
| Bladomschrijving: | Opties type T2                  |
| Bladnummer:       | VT-O-T2                         |
| Formaat:          | A1                              |
| Schaal:           | 1:100                           |
| Datum:            | 05-06-2024                      |
| Bouwnummers:      | 85, 88, 115                     |