



bwnr: 89

Voorgevel



bwnr: 89

Achtergevel




bwnr: 89

Linker zijgevel




bwnr: 89

Rechter zijgevel

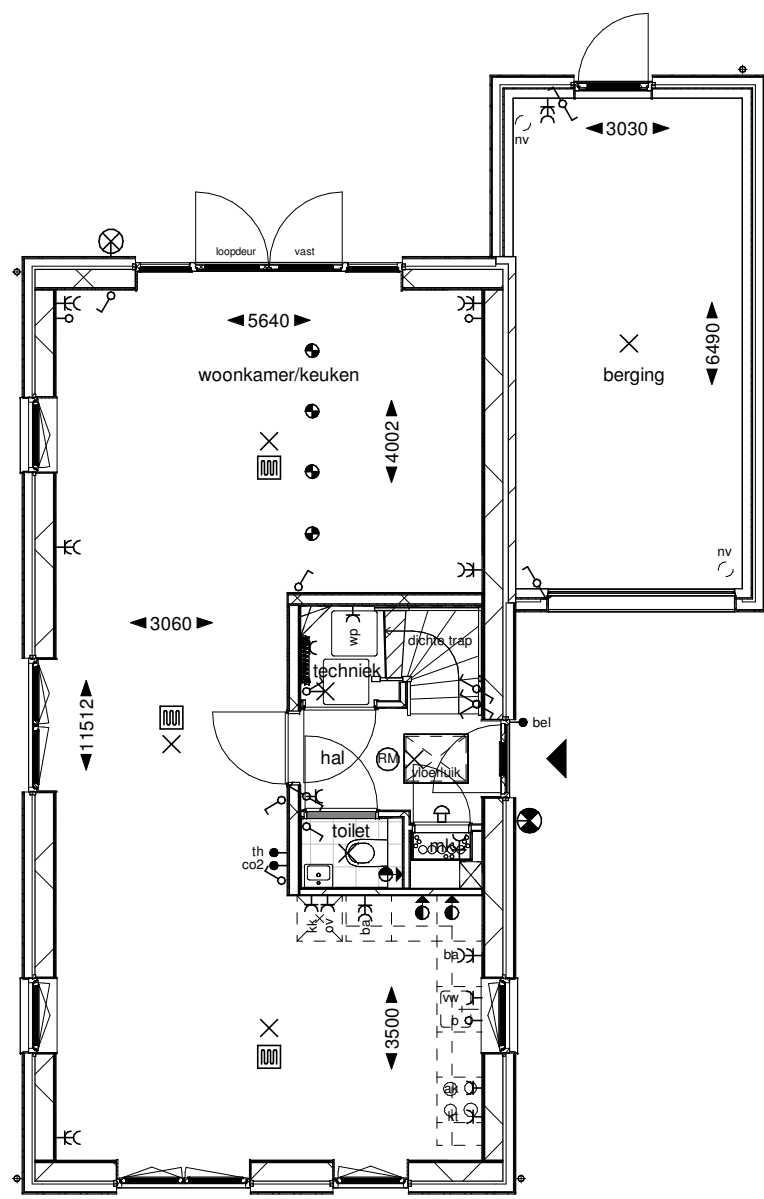


bwnr: 89

Begane grond

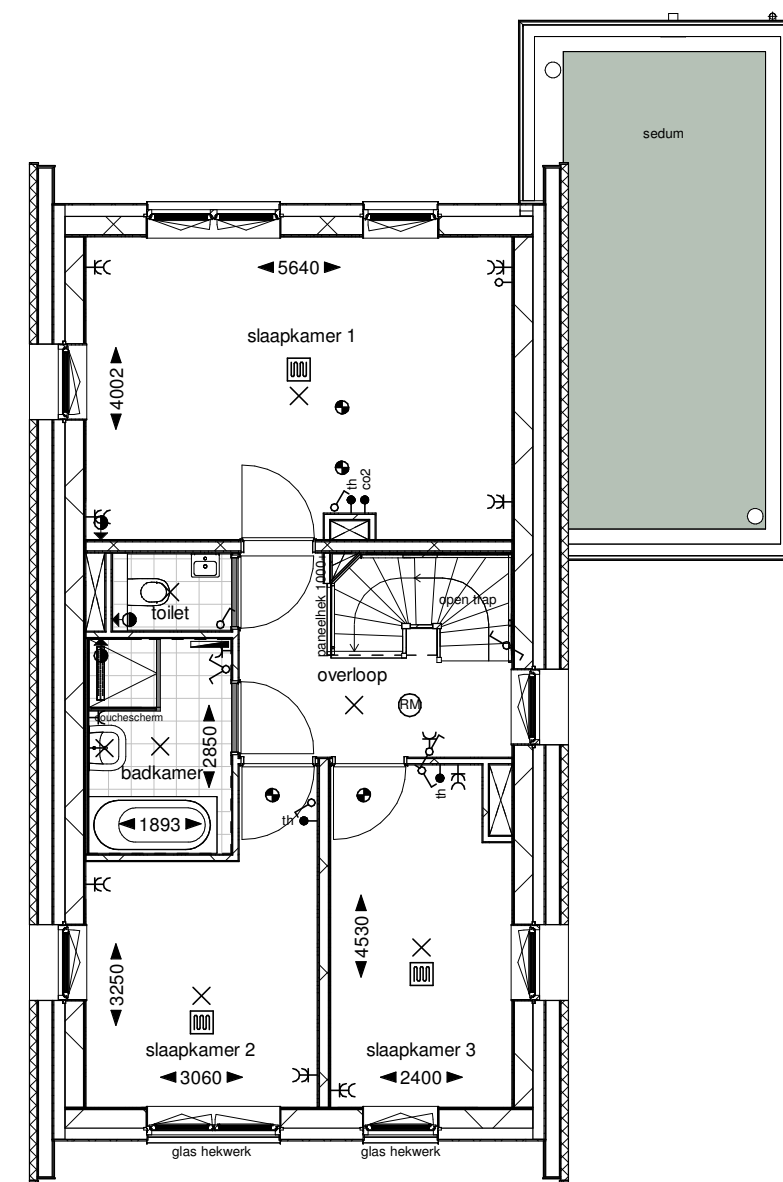


bwnr: 89


Eerste verdieping

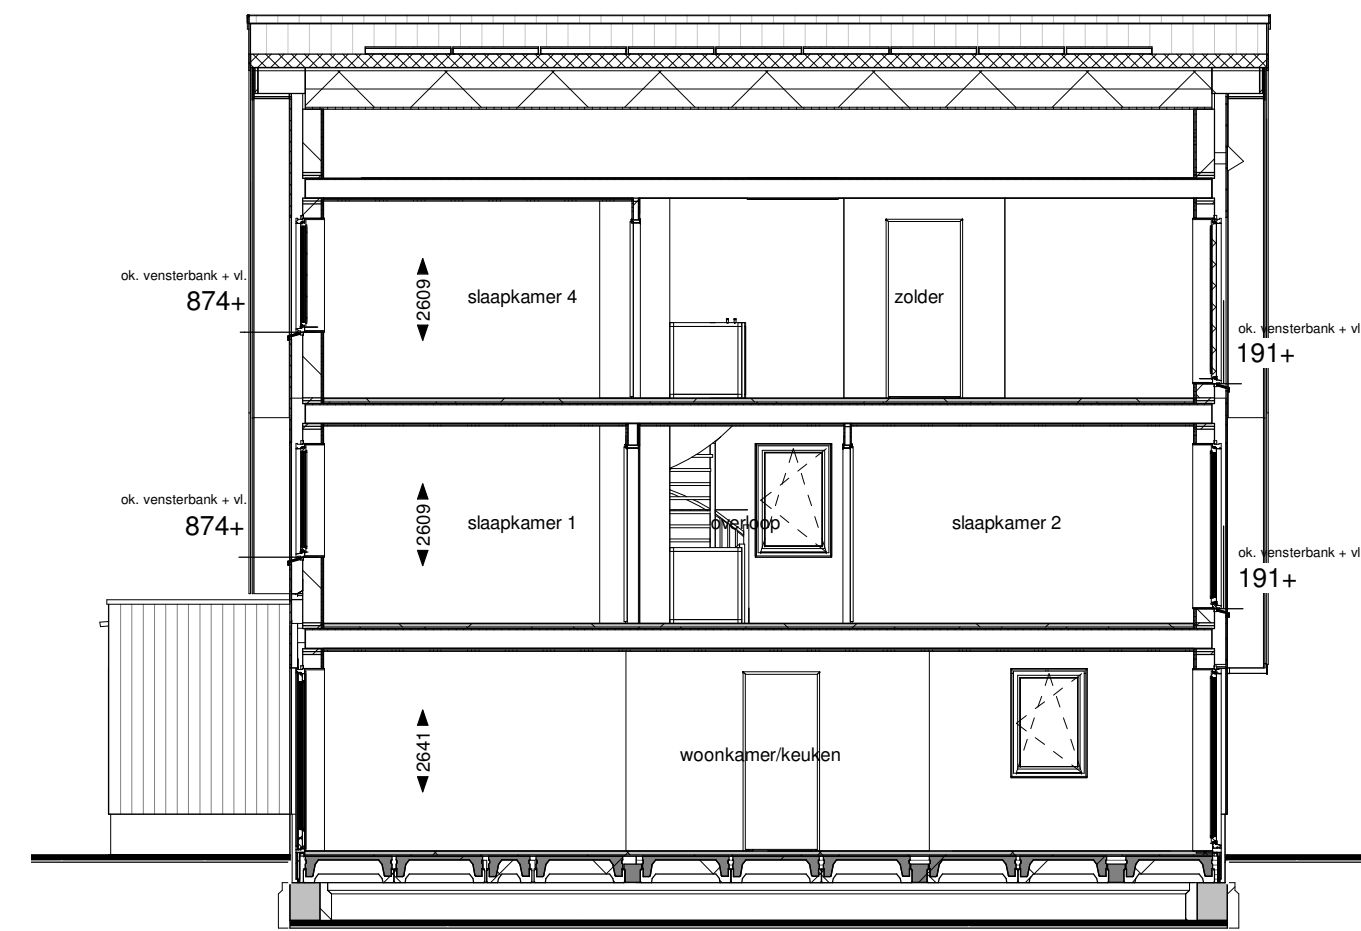

Doorsnede A

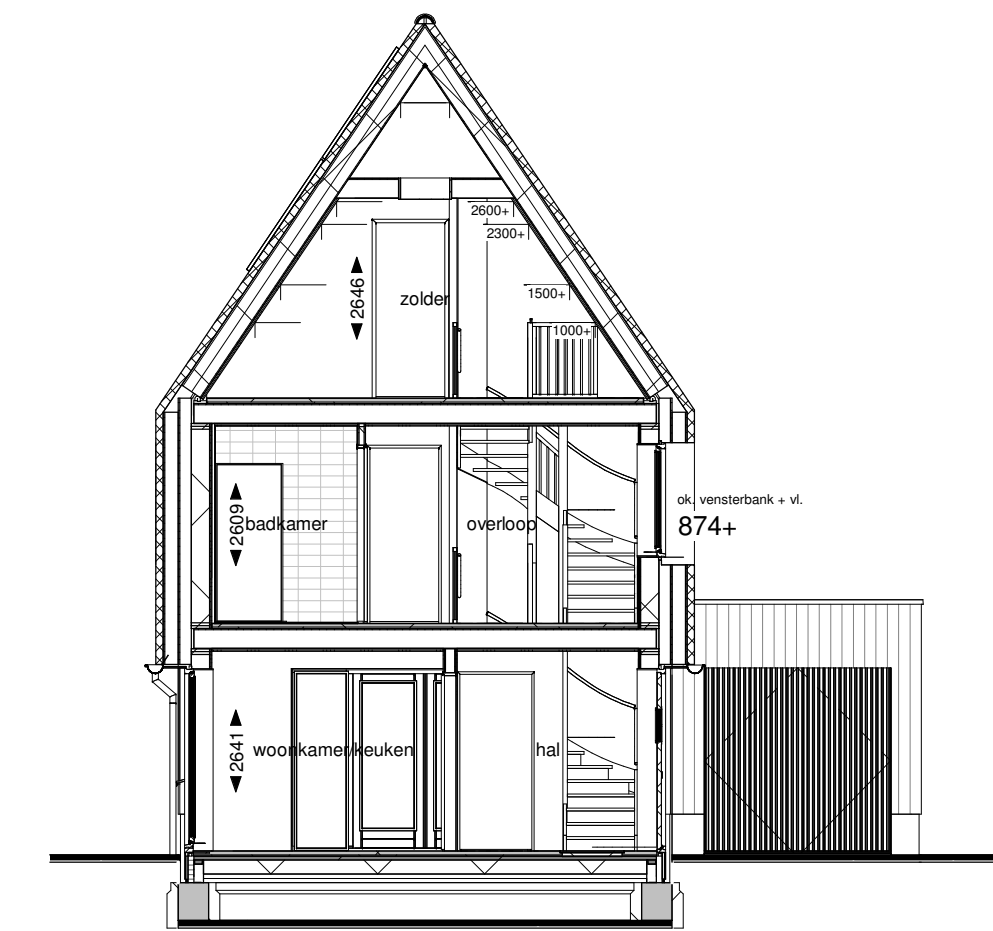


Doorsnede B

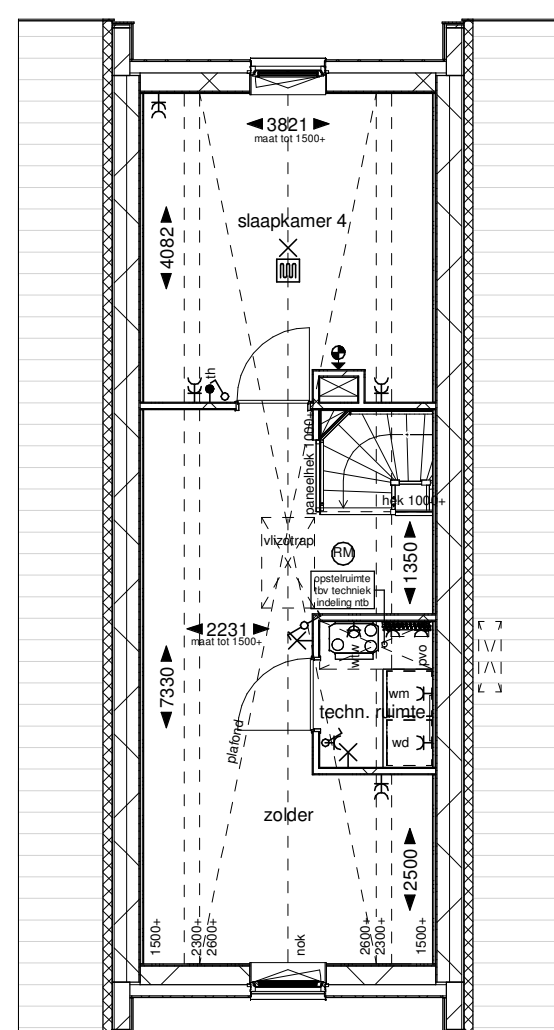


bwnr: 89

Tweede verdieping

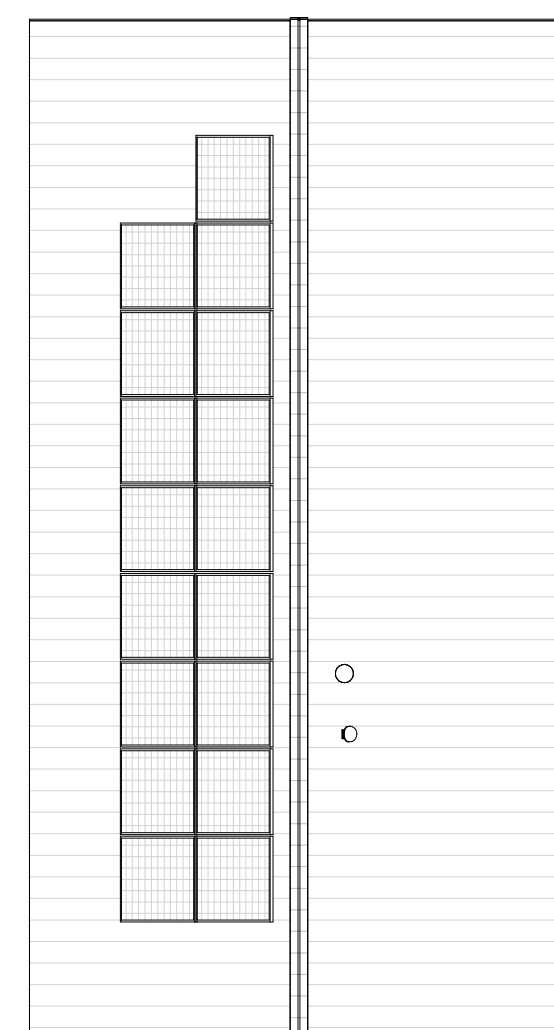


bwnr: 89

Dakaanzicht

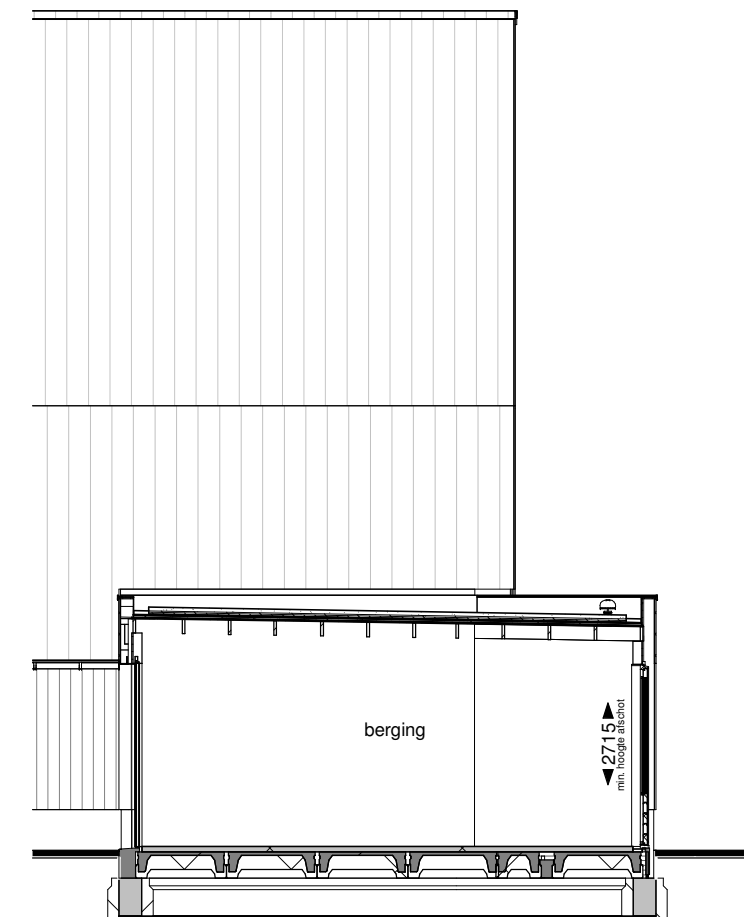

Doorsnede C

Renvooi			
Bouwkundig			
	metselwerk 100mm		
	luchtsponw 70mm		
	houtskeletbouw wand 274mm		
	houtskeletbouw wand 18mm		
	stijl- en regelwerk 70mm		
	houtskeletbouw wand 274mm		
	woninggeschiedend houtskeletbouw wand 150mm,		
	spouw 60mm, houtskeletbouw wand 100mm/180mm		
	houtskeletbouw voorzetwand 49mm t.p.v. keuken		
	houtskeletbouw voorzetwand 37mm t.p.v. badkamer		
	opdeurdeur in plaatstalen kozijn zonderbovenlicht		
	deurmaat: 930mm, hoogte 2315mm t.p.v. meterkast		
	deurmaat: 930mm, hoogte 2315mm t.p.v. meterkast		
Ecologische maatregelen in gevel			
BK	bijenkast	VLK	vloermuzenkast
UK	steenuilkaast (opbouw)	GK	gierzwaluwkast
ZRK	zwarte roodstaarkast	VK	vinderkast
			spandraden en klimplanten
Installaties			
	thermostaat/naregeling		wandcontactdoos wasdroger
	schakelaar t.b.v. wtw-unit		dubbele wandcontactdoos
	aansluitpunt kooktoestel		enkelpolige schakelaar
	aansluitpunt wtw unit		dubbelpolige schakelaar
	aansluitpunt boiler		wesselschakelaar
	aansluitpunt onbedraad		beltrijker
	enkele wandcontactdoos		schel
	wandcontactdoos koelkast		lichtpunt aan plafond
	wandcontactdoos afzuigkap		lichtpunt aan wand
	wandcontactdoos oven		lichtpunt buiten
	wandcontactdoos vaatwasser		armatuur buiten
	wandcontactdoos wasmachine		pv omvormer/hoofdschakelaar
	natuurlijke ventilatie		rookmelder
	natuurlijke ventilatie		hemelwaterafvoer
	natuurlijke ventilatie		afzuig- en toevoerpunt wtw-wand
	natuurlijke ventilatie		afzuig- en toevoerpunt wtw-wand
	natuurlijke ventilatie		cv-verdelers
	natuurlijke ventilatie		hooldvloerwarming
	natuurlijke ventilatie		radiator elektrisch
	natuurlijke ventilatie		mechanische ventilatie-unit incl. warmterugwinunit
	natuurlijke ventilatie		warmtepomp met boiler
	natuurlijke ventilatie		geventrooster wtw-wand
	natuurlijke ventilatie		opstelplaats wasmachine
	natuurlijke ventilatie		opstelplaats wasdroger
Situatie			

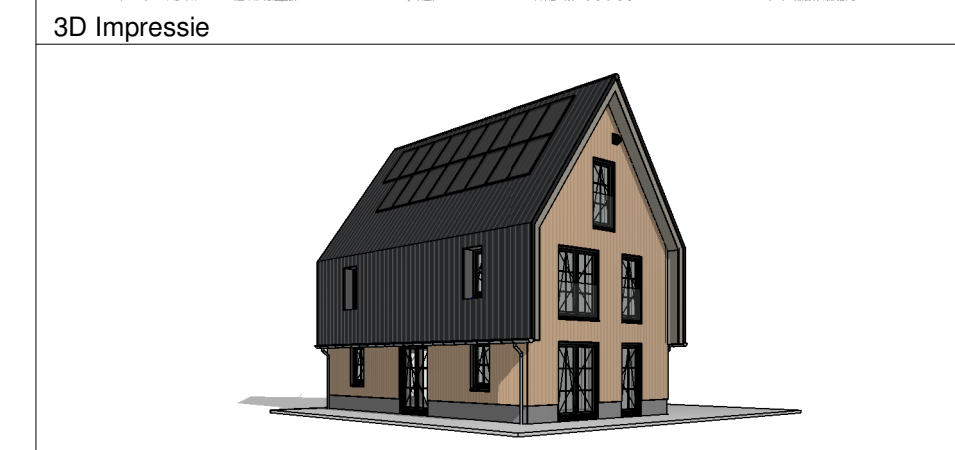

Project: 47 WONINGEN WILDERSZIJDE PO1A
 Ontwikkelaar: V.O.F. Ontw. Comb. Wilderszijde
 Bladomschrijving: Blok 2.1 (Bouwnummer 89)
 Bladnummer: VT-2.1-01
 Formaat: A1
 Schaal: 1:100
 Datum: 05-06-2024



bwnr. 86

Voorgevel



bwnr. 86

Achtergevel




bwnr. 86

Linker zijgevel




bwnr. 86

Rechter zijgevel

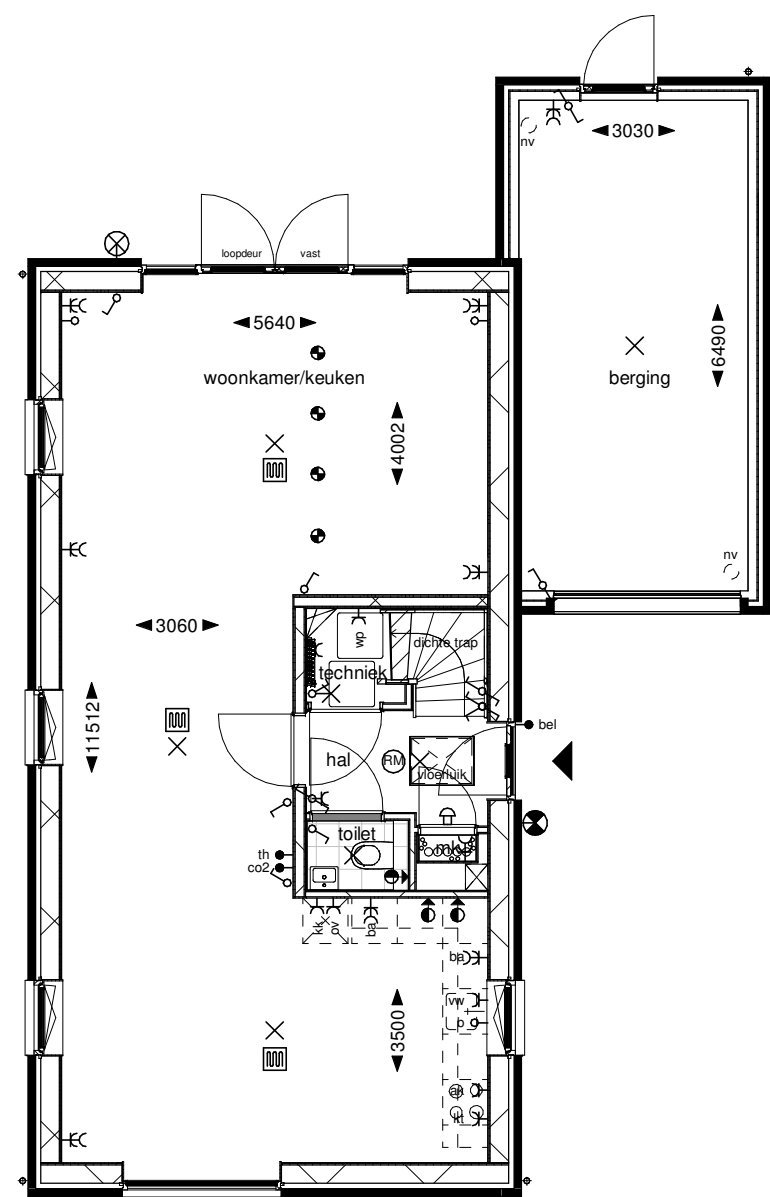


bwnr. 86

Begane grond

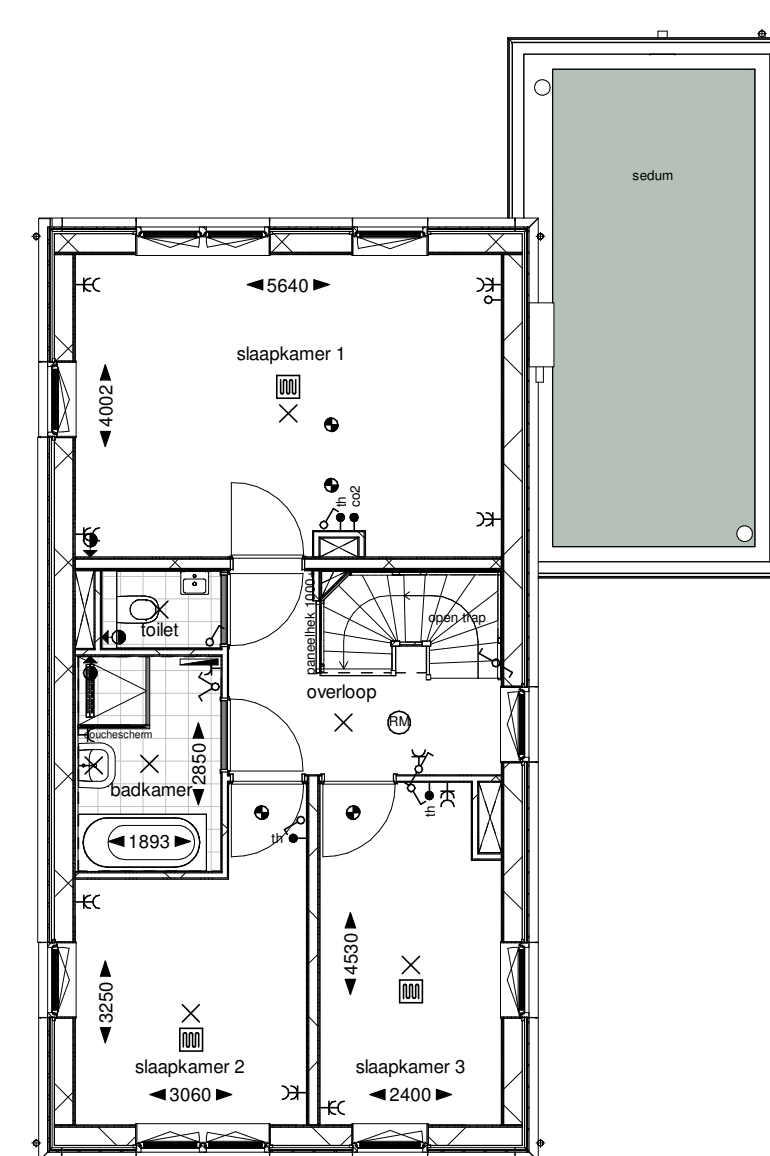


bwnr. 86


Eerste verdieping

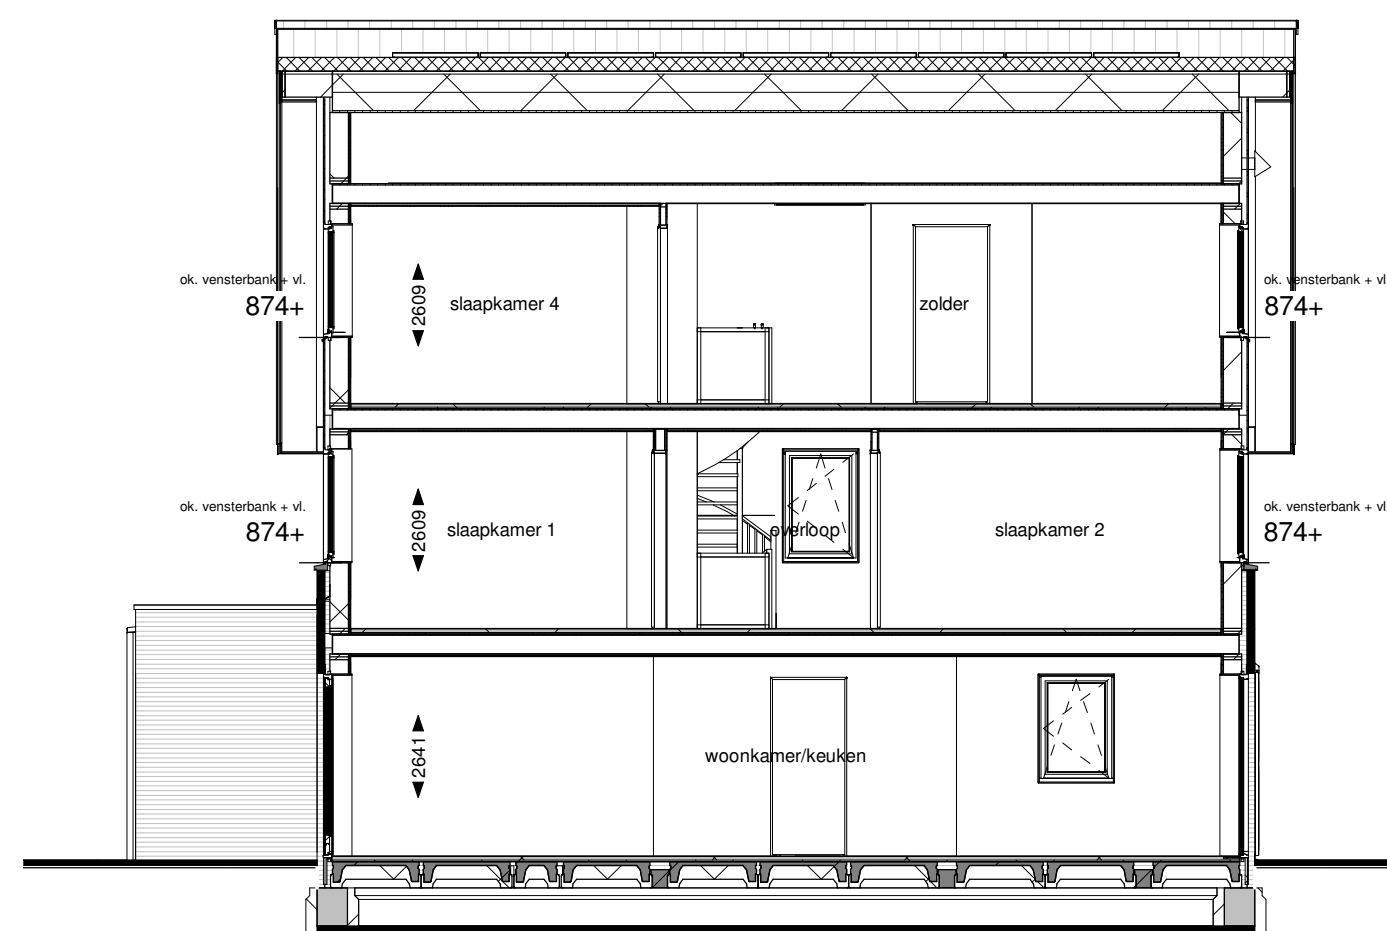

Doorsnede A

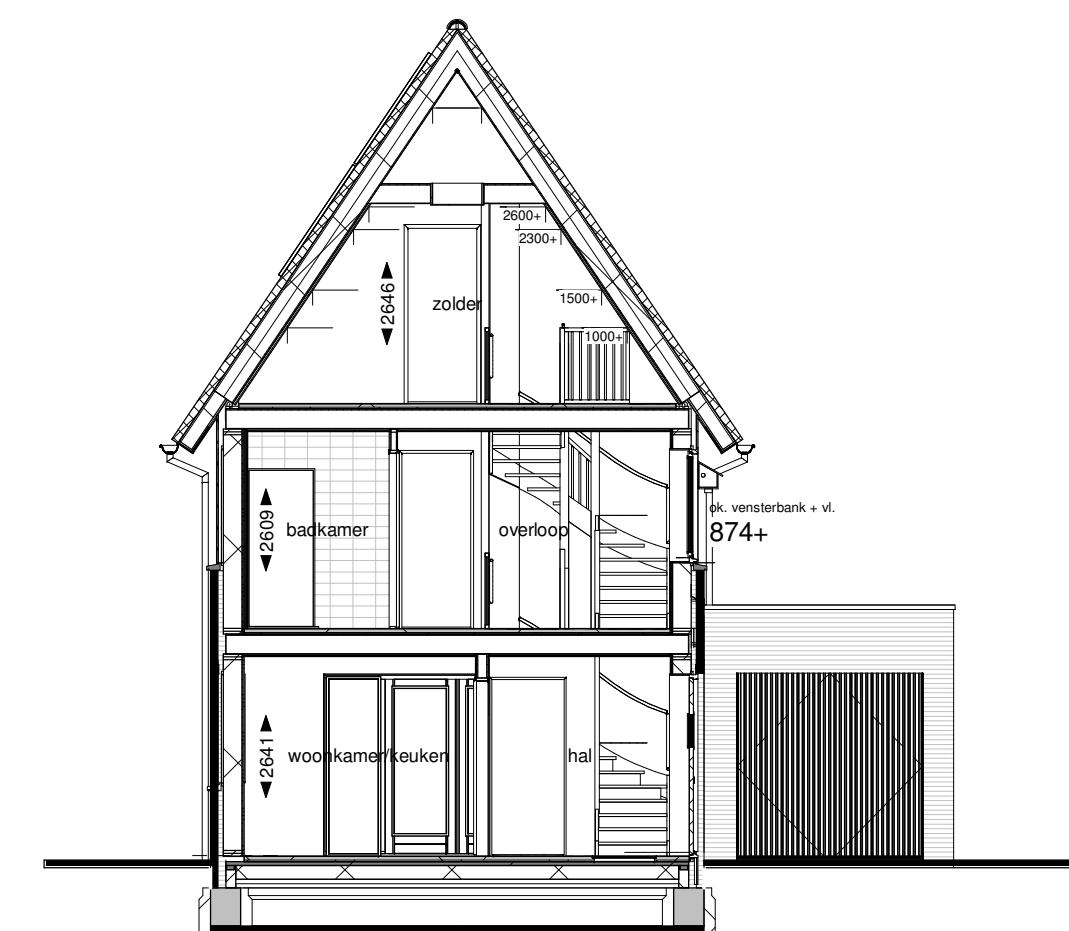


Doorsnede B

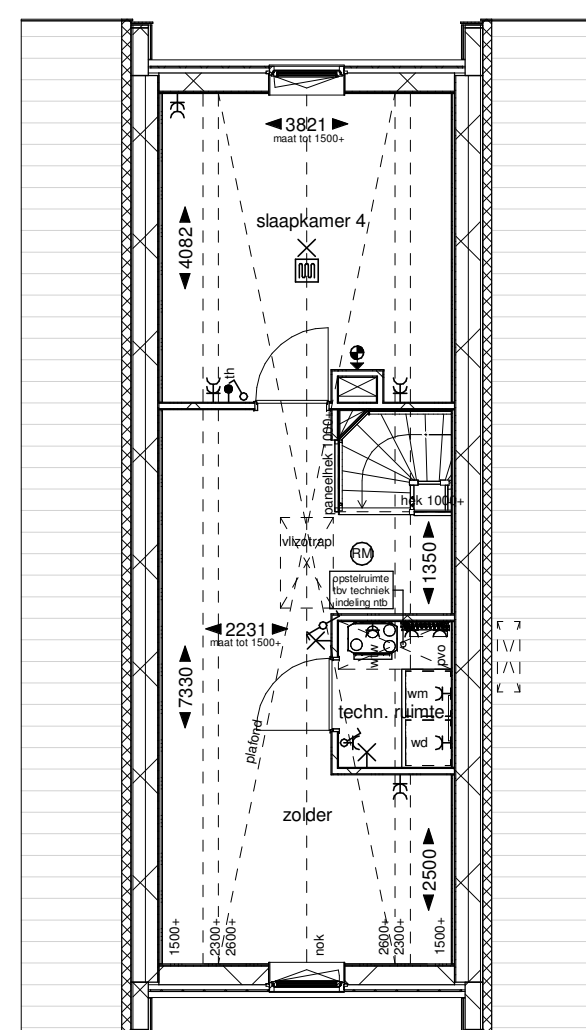


bwnr. 86

Tweede verdieping

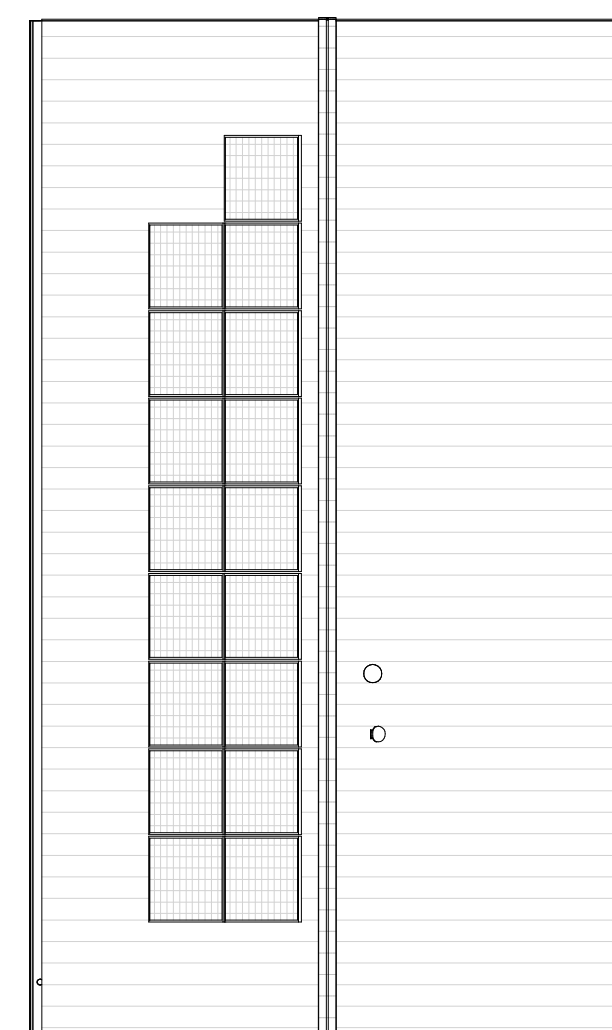

bwnr. 86

Dakaanzicht

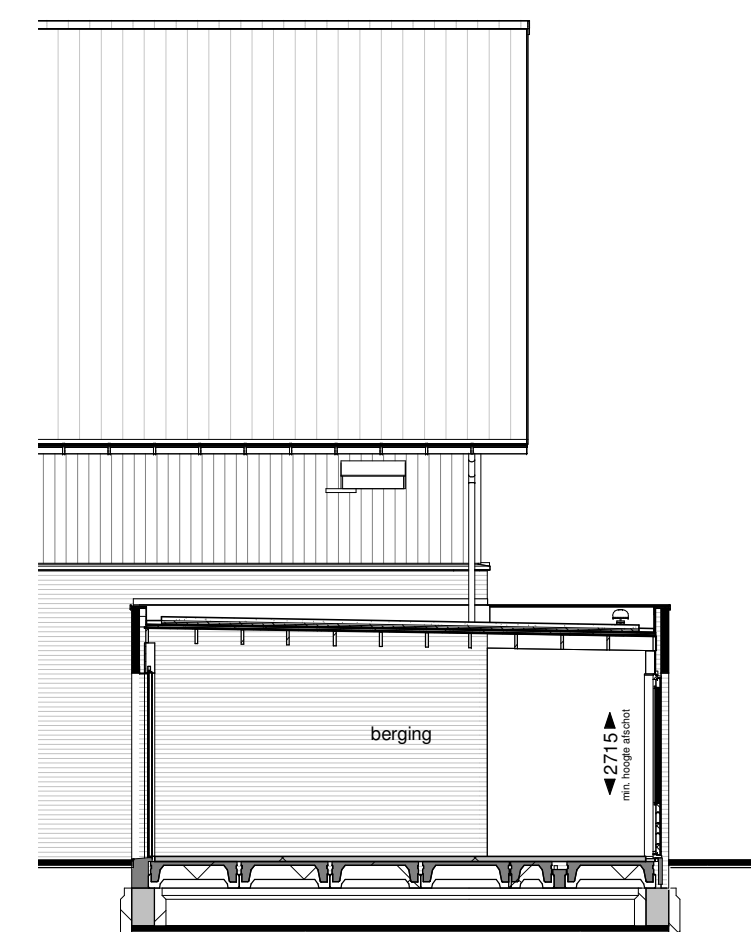


Doorsnede C

Renvooi		
Bouwkundig		
	metselwerk 100mm	
	luchtspouw 70mm	
	houtskeletbouw wand 274mm	
	houten geveelden 18mm	
	stijl- en regelwerk 70mm	
	houtskeletbouw wand 100mm/180mm	
	woningscheidend houtskeletbouw wand 150mm, spouw 60mm, houtskeletbouw wand 150mm	
	houtskeletbouw voorzetwand 49mm tpx keuken	
	houtskeletbouw voorzetwand 37mm tpx badkamer	
	opdeurde in plaatstalen kozijn zonderbovenlicht	
	deurmaat: 930mm, hoogte 2315mm tpx meterkast	
Ecologische maatregelen in gevel		
	BK bjenkast	
	LK steenuikast (opbouw)	
	ZRK zwarte roodstaarkast	
	spandraden en klimplanten	
Installaties		
	th - thermostat/ naregeling	
	schakelaar tbv. wtv-unit	
	aansluitpunt kooktoestel	
	aansluitpunt wtv unit	
	aansluitpunt boiler	
	aansluitpunt onbedraad	
	enkele wandcontactdoos	
	wandcontactdoos koekest	
	wandcontactdoos afzuigkap	
	wandcontactdoos oven	
	wandcontactdoos vaatwasser	
	wandcontactdoos wasmachine	
	natuurlijke ventilatie	
	rookmelder	
	hemelwaterafvoer	
	afzuig- en toevoerpunt wtv	
	afzuig- en toevoerpunt wtv wand	
	coverdecker	
	hoofdvoerverwarming	
	radiator elektrisch	
	mechanische ventilatie-unit	
	ind. warmteerwinunit	
	warmtepomp met boiler	
	gevelrooster wtv	
	opsteplaats wasmachine	
	opsteplaats wasdroger	
Situatie		



3D Impressie

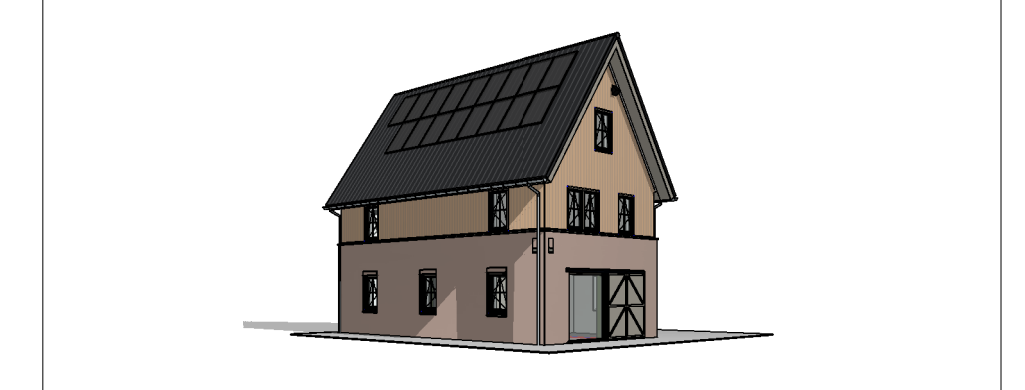

Project:	47 WONINGEN WILDERSZIJDE PO1A
Ontwikkelaar:	V.O.F. Ontw. Comb. Wilderszijde
Bladomschrijving:	Blok 2.3 (Bouwnummer 86)
Bladnummer:	VT-2.3-01
Formaat:	A1
Schaal:	1:100
Datum:	05-06-2024




bwnr: 83

Voorgevel



bwnr: 83

Achtergevel

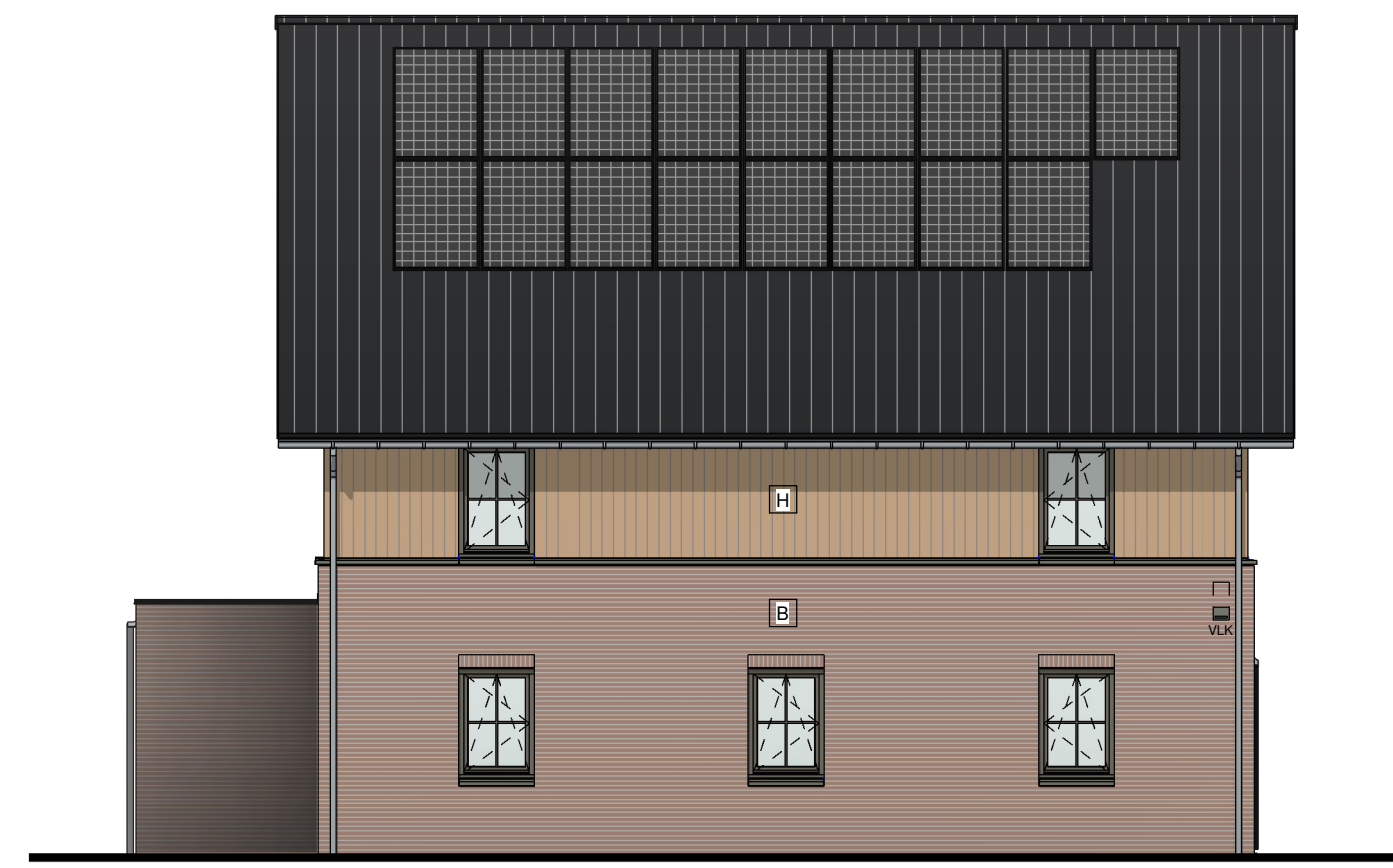


bwnr: 83

Linker zijgevel




bwnr: 83

Rechter zijgevel

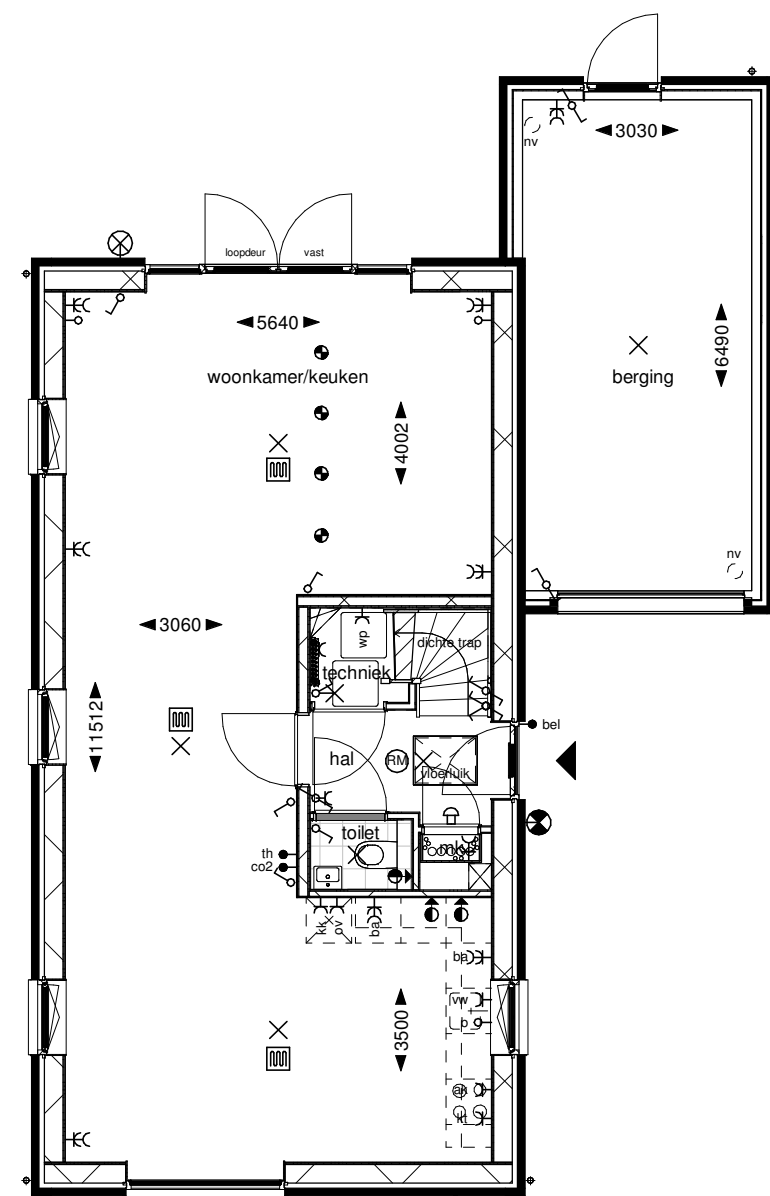


bwnr: 83

Begane grond

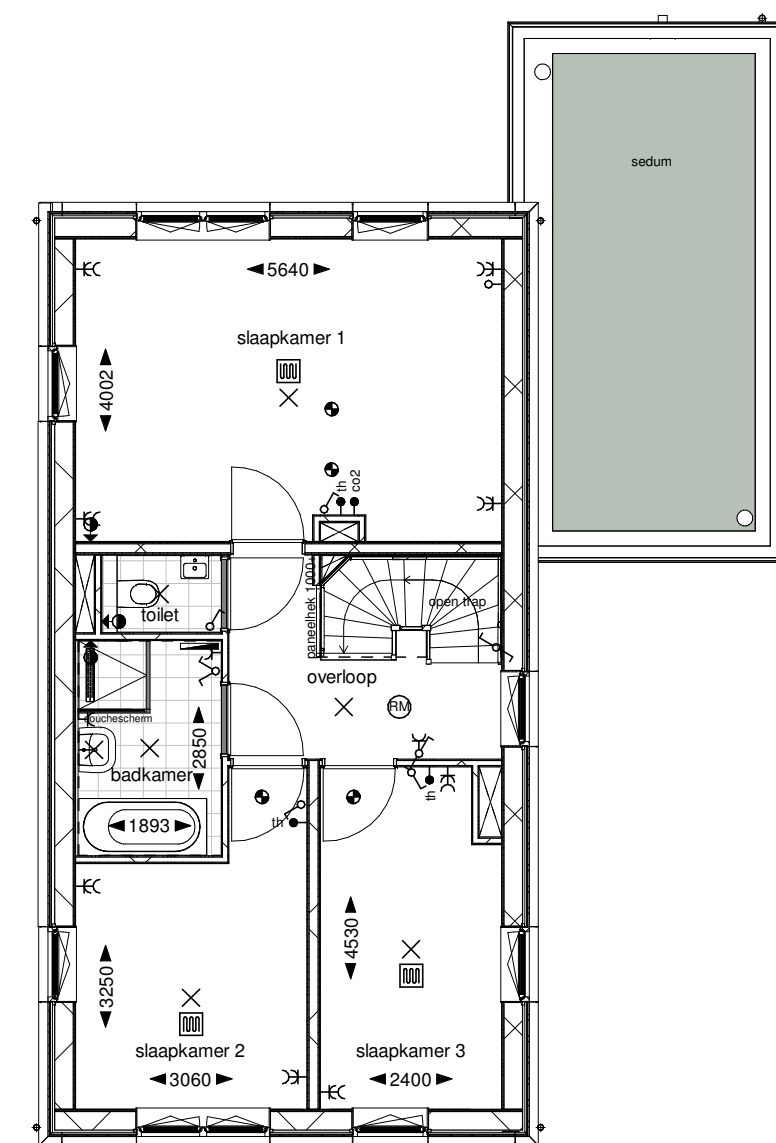


bwnr: 83


Eerste verdieping

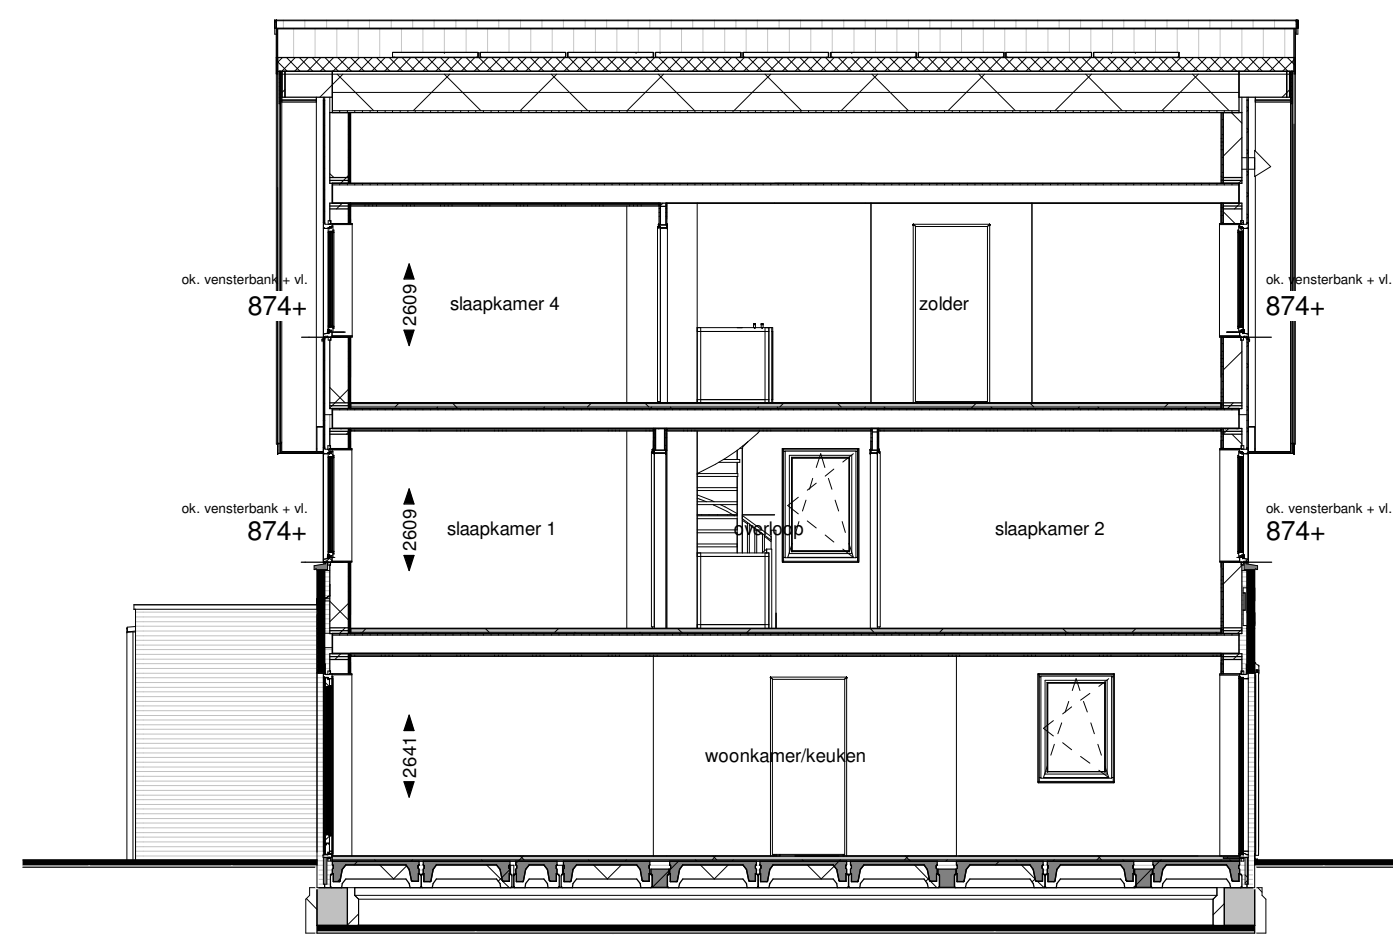

Doorsnede A

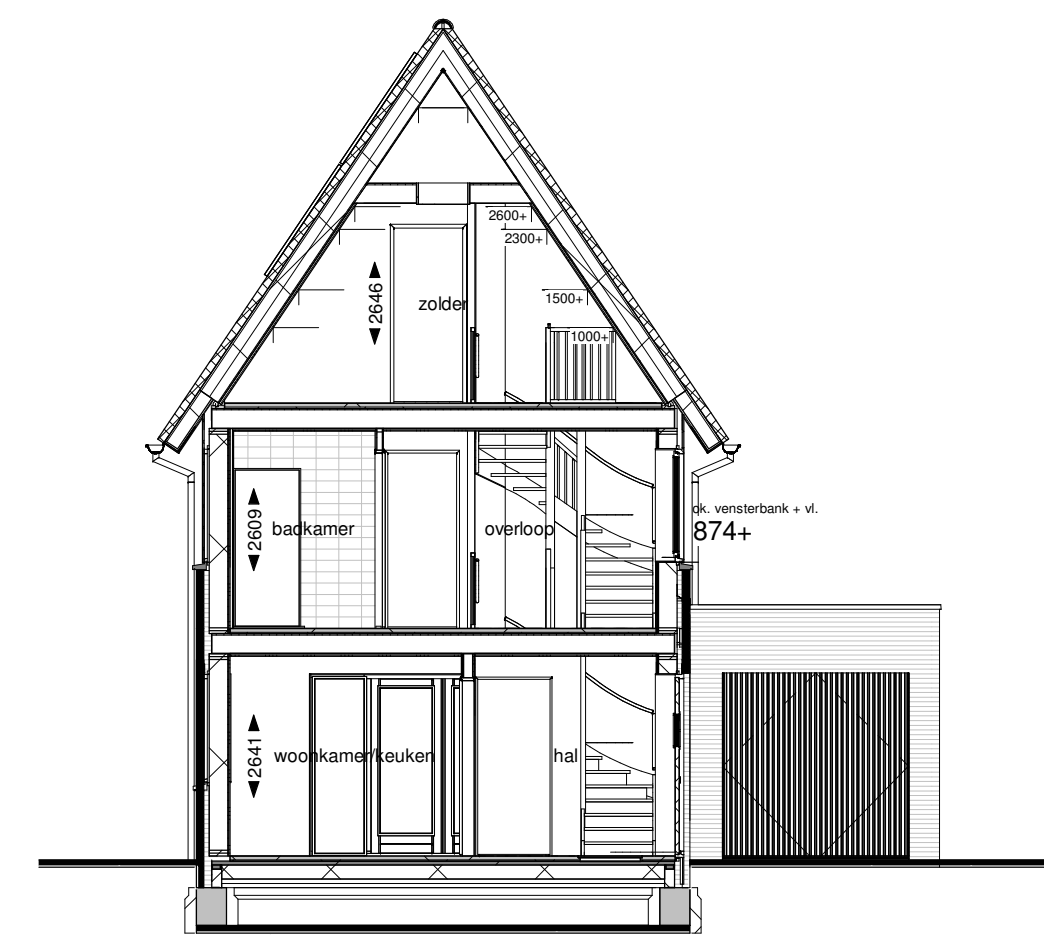


Doorsnede B

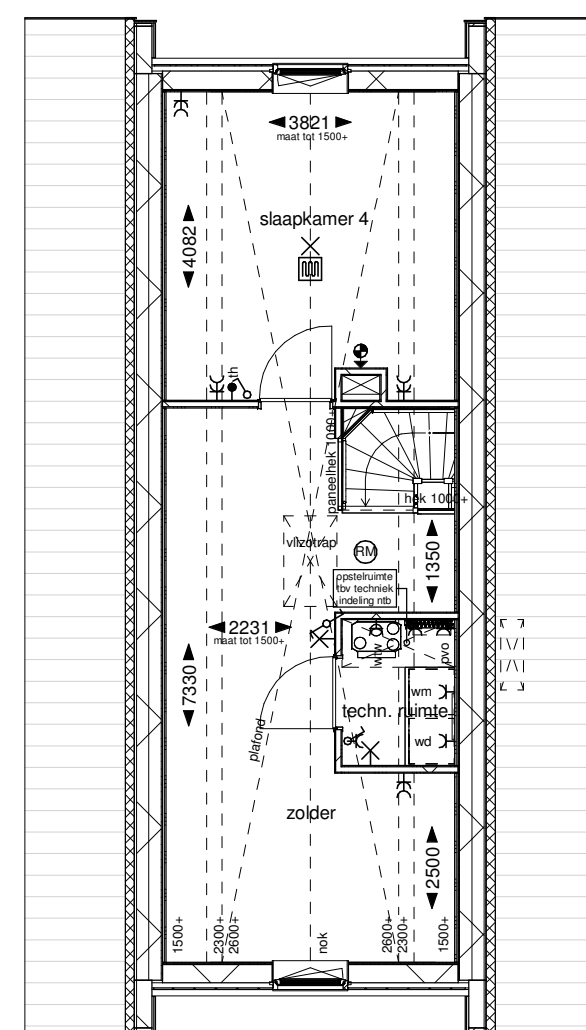


bwnr: 83

Tweede verdieping

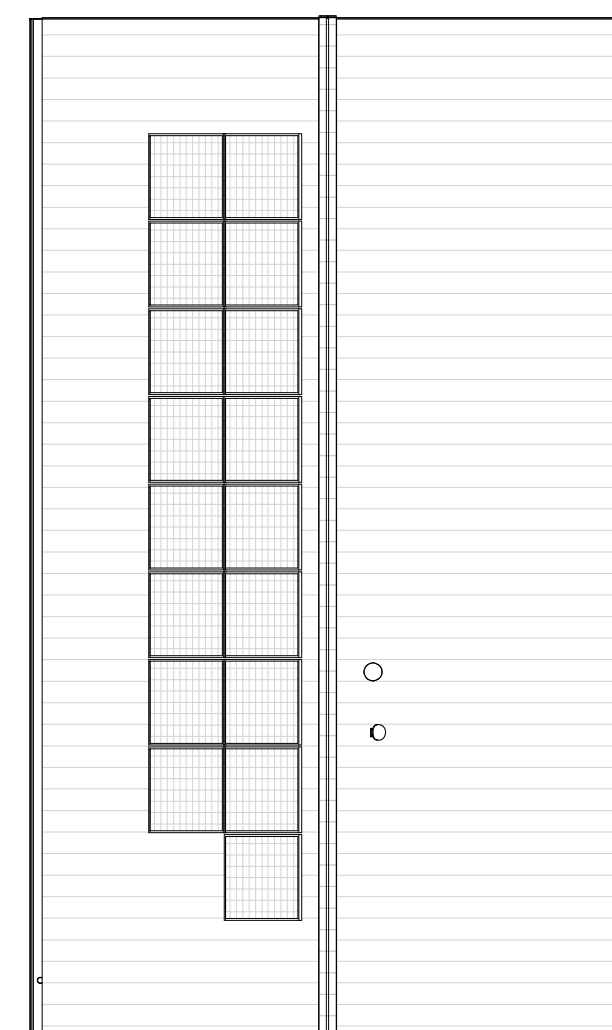



bwnr: 83

Dakaanzicht

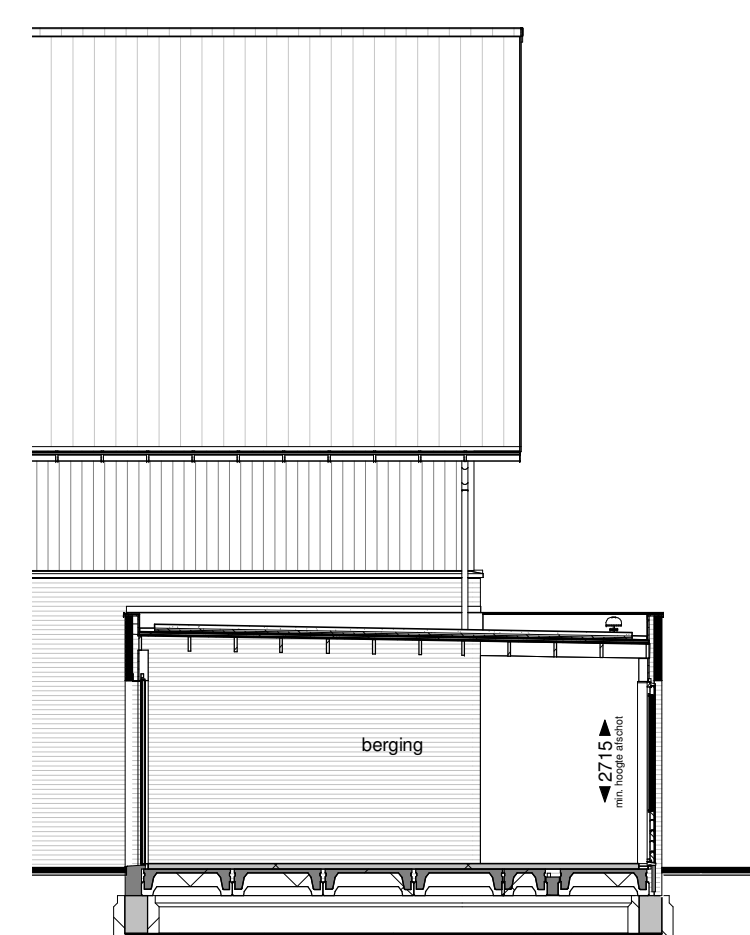

Doorsnede C

Renvooi	
Bouwkundig	
metseiwerk 100mm	metseiwerk kleur A
luchtsponw 70mm	metseiwerk kleur B
houtskeletbouw wand 274mm	metseiwerk kleur C
houten geveldelen 18mm	metseiwerk kleur D
stijl en regelwerk 70mm	verticale houten delen
houtskeletbouw wand 274mm	lichte kleur
woningsscheidend houtskeletbouw wand 150mm, spouw 60mm, houtskeletbouw wand 150mm	hardsteen
houtskeletbouw wand 100mm/180mm	
houtskeletbouw voorzetwand 49mm tpv keuken	
houtskeletbouw voorzetwand 37mm tpv badkamer	
opdeurdeur in plaatstalen kozijn zonderbovenlicht	
deurmaat: 930mm, hoogte 2315mm tpv meterkast	
deurmaat: 730mm, hoogte 2315mm tpv meterkast	
Ecologische maatregelen in gevel	
BK - bijenkast	VLK - vloermuzenkast
UK - steenuikast (opbouw)	GK - gierzwaluwkast
ZRK - zwarte roodstaarkast	VK - vinderkast
	spandraden en klimplanten
Installaties	
th - thermostaat/narogeling	wd - wandcontactdoos wasdroger
sch - schakelaar tlv. wtv-unit	dw - dubbele wandcontactdoos
ks - aansluitpunt kooktoestel	ek - enkelpolige schakelaar
wtv - aansluitpunt wtv unit	ds - dubbelpolige schakelaar
bs - aansluitpunt boiler	ws - wiselchakelaar
os - aansluitpunt onbedraad	bd - bedrukker
ek - enkele wandcontactdoos	sch - schel
wk - wandcontactdoos koelkast	lp - lichtpunt aan plafond
ak - wandcontactdoos afzuigkap	lw - lichtpunt aan wand
ov - wandcontactdoos oven	lb - lichtpunt buiten
wv - wandcontactdoos vaatwasser	am - armatuur buiten
wn - wandcontactdoos wasmachine	pv - pv omvormer/hoodschakelaar
	nat - natuurlijke ventilatie
	rm - rookmelder
	hw - hemelwaterafvoer
	at - afzuig- en toevoerpunt wtv-waard
	atw - afzuig- en toevoerpunt wtv-waard
	cv - cv-deurdel
	hw - hoofdruisverwarming
	rad - radiator elektrisch
	mv - mechanische ventilatie-unit incl. warmterugwinunit
	wp - warmtepomp met boiler
	gv - gevelrooster wtv
	opw - opstelplaats wasmachine
	opd - opstelplaats wasdroger

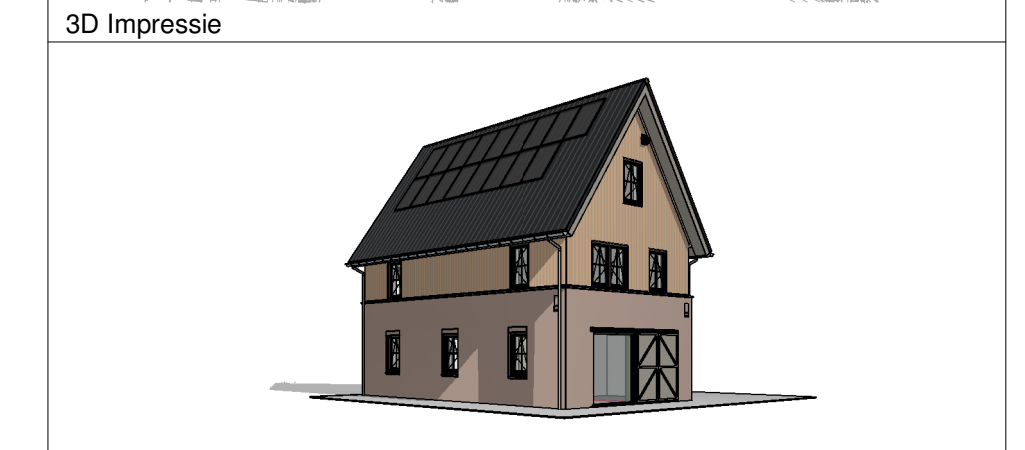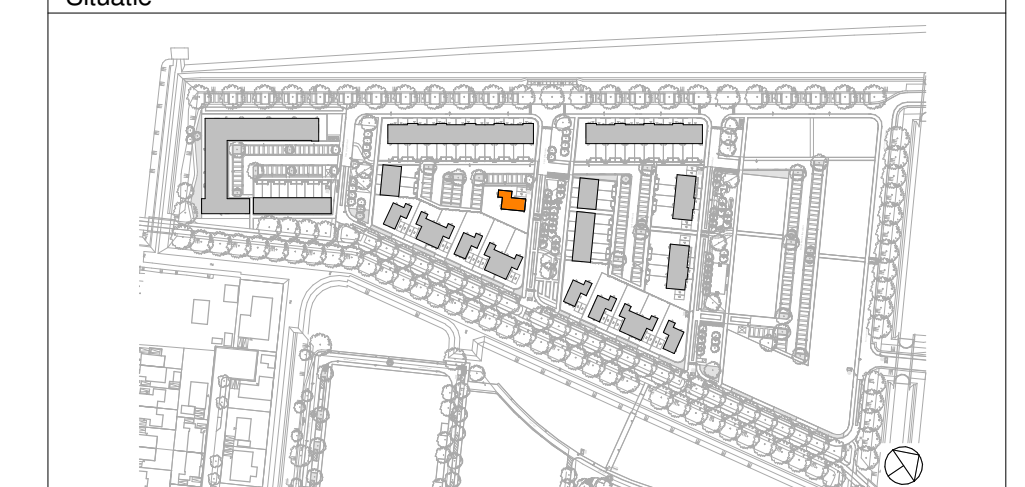

Project:	47 WONINGEN WILDERSZIJDE PO1A
Ontwikkelaar:	V.O.F. Ontw. Comb. Wilderszijde
Bladomschrijving:	Blok 2.5 (Bouwnummer 83)
Bladnummer:	VT-2.5-01
Formaat:	A1
Schaal:	1:100
Datum:	05-06-2024



Voorgevel




Achtergevel




Linker zijgevel




Rechter zijgevel

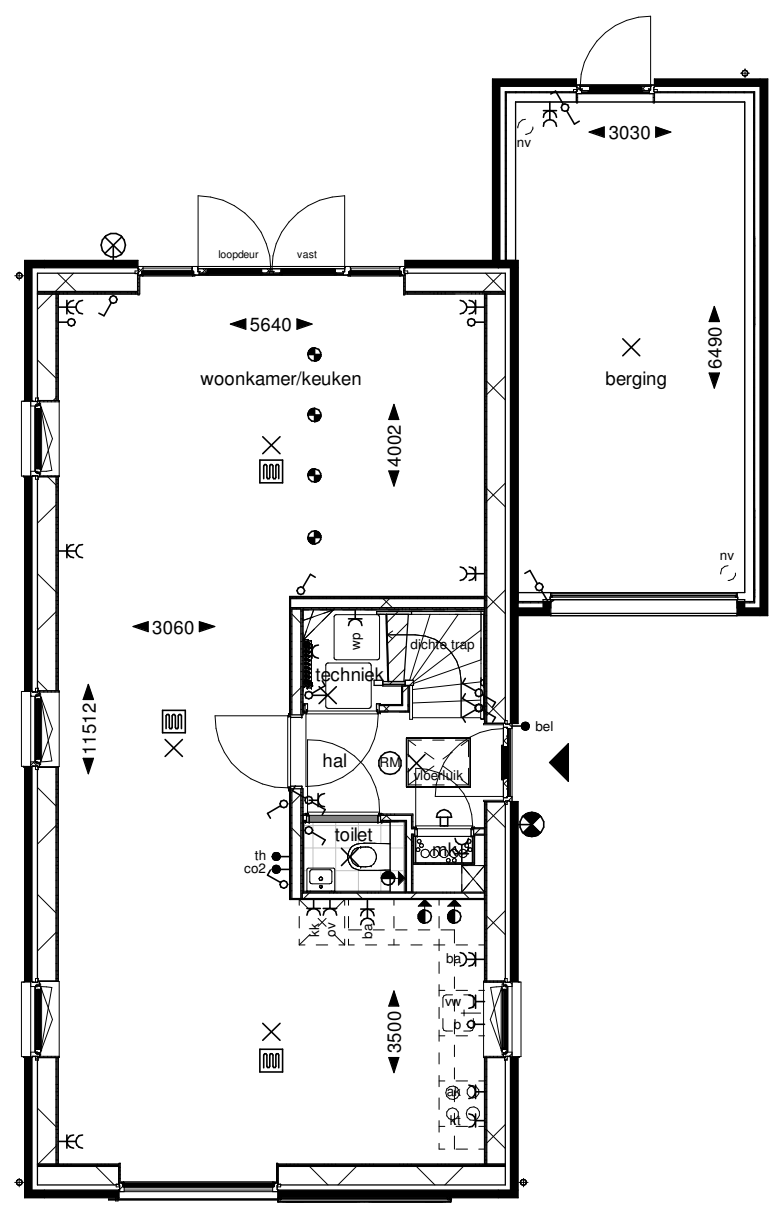


Begane grond

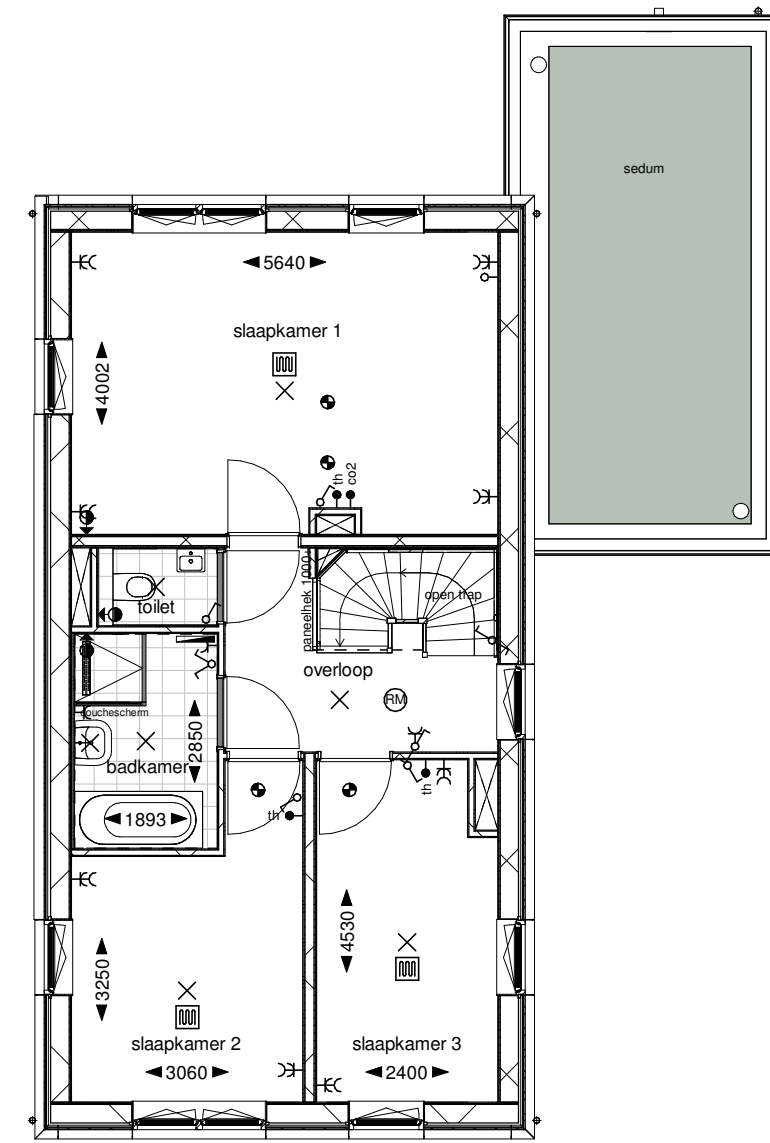


Eerste verdieping

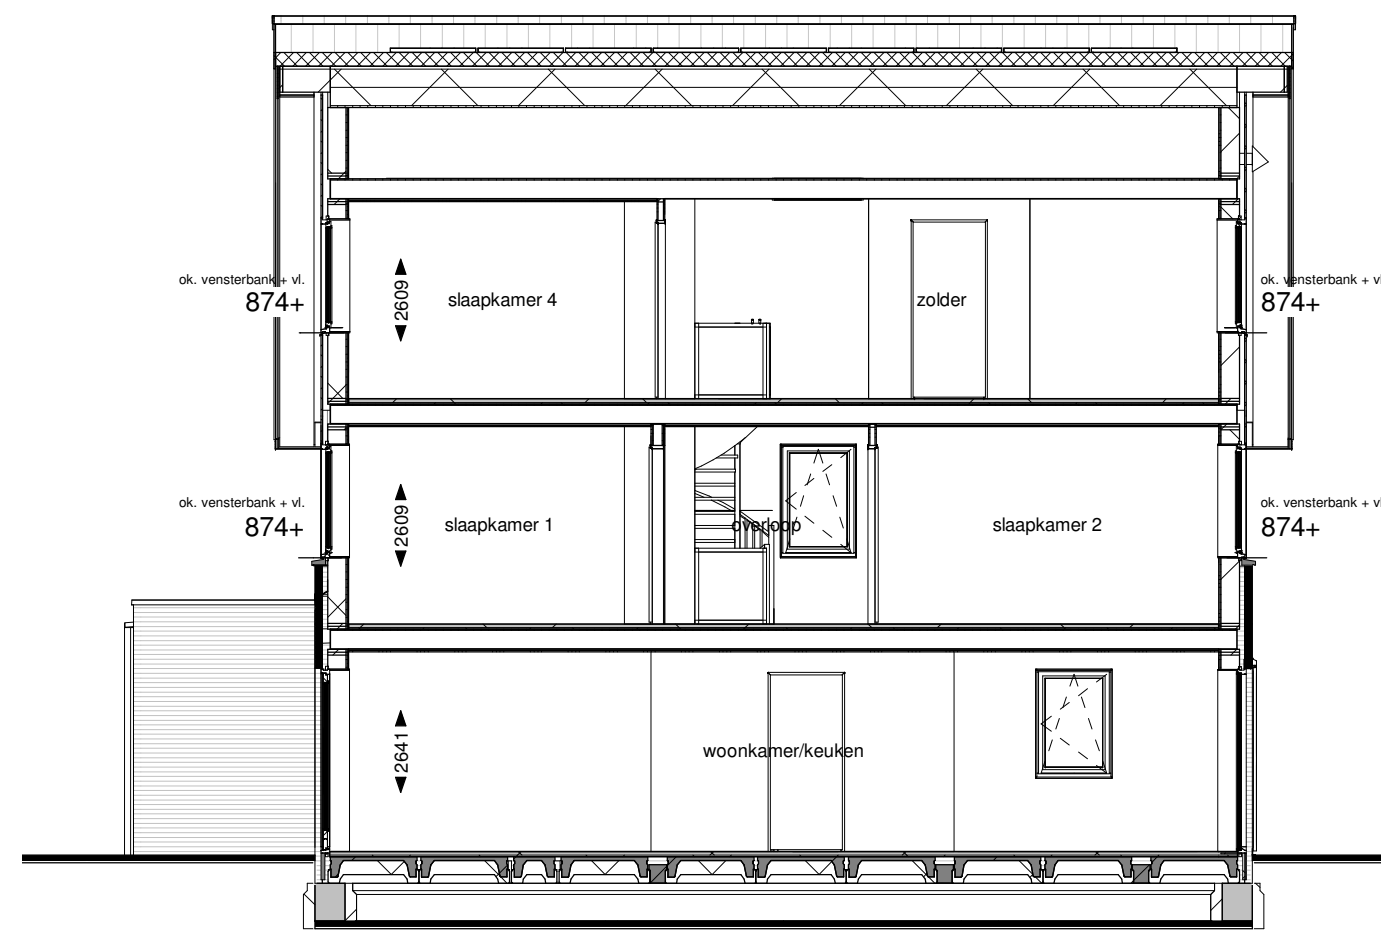


Doorsnede A

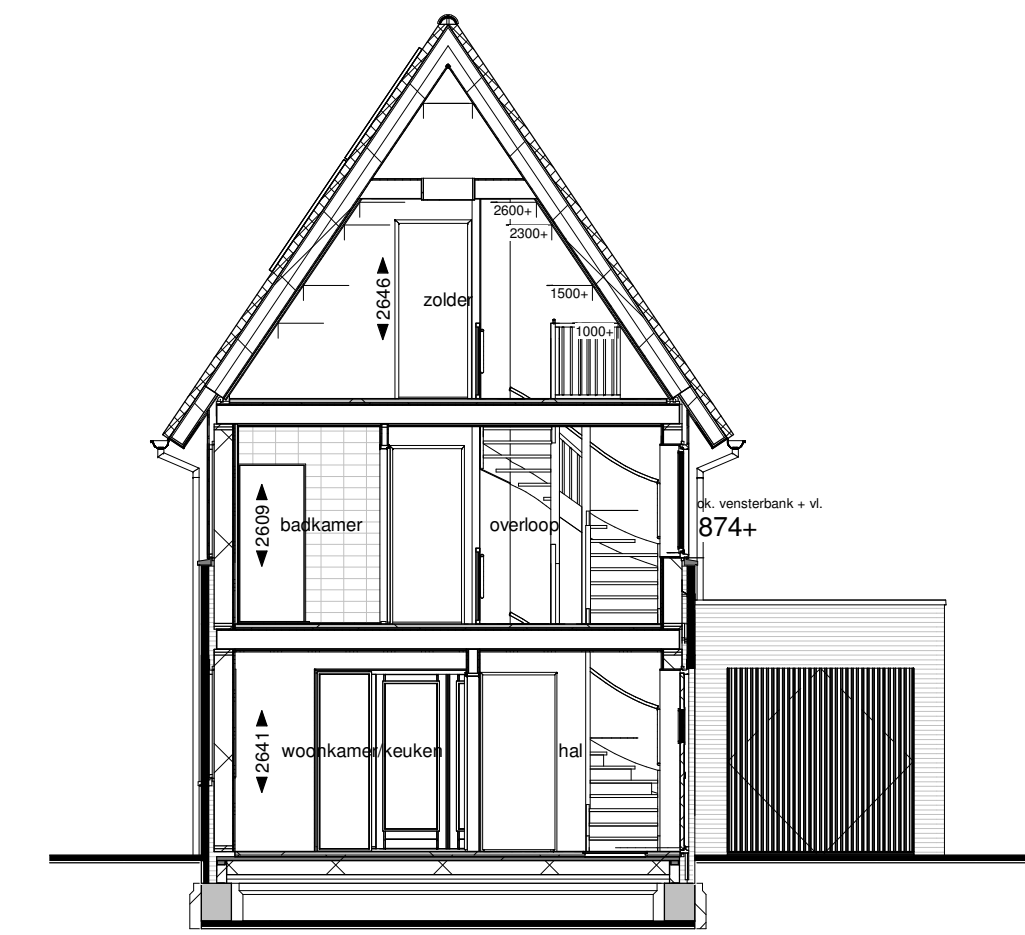


Doorsnede B

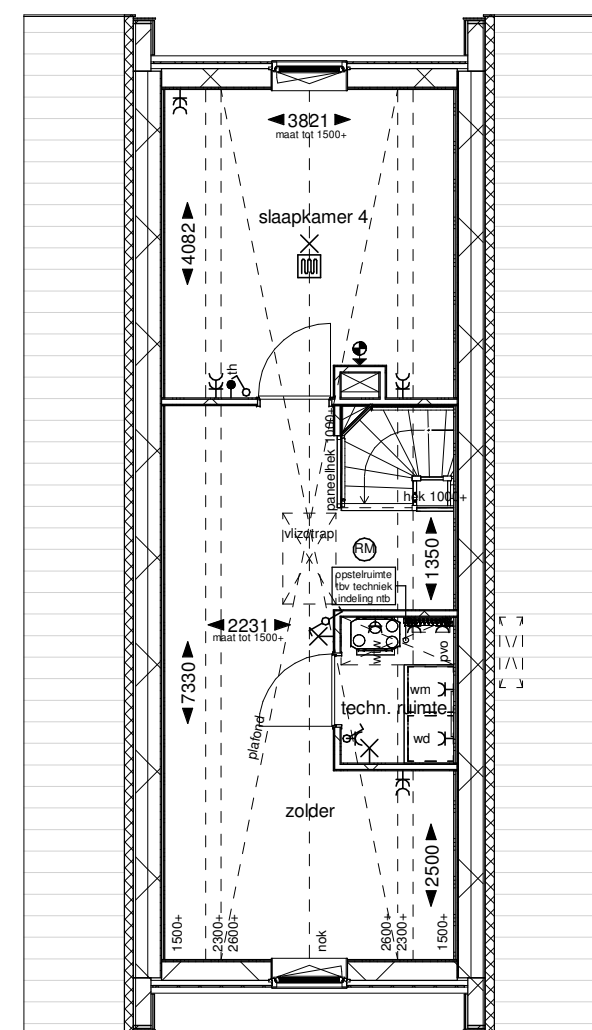

Tweede verdieping

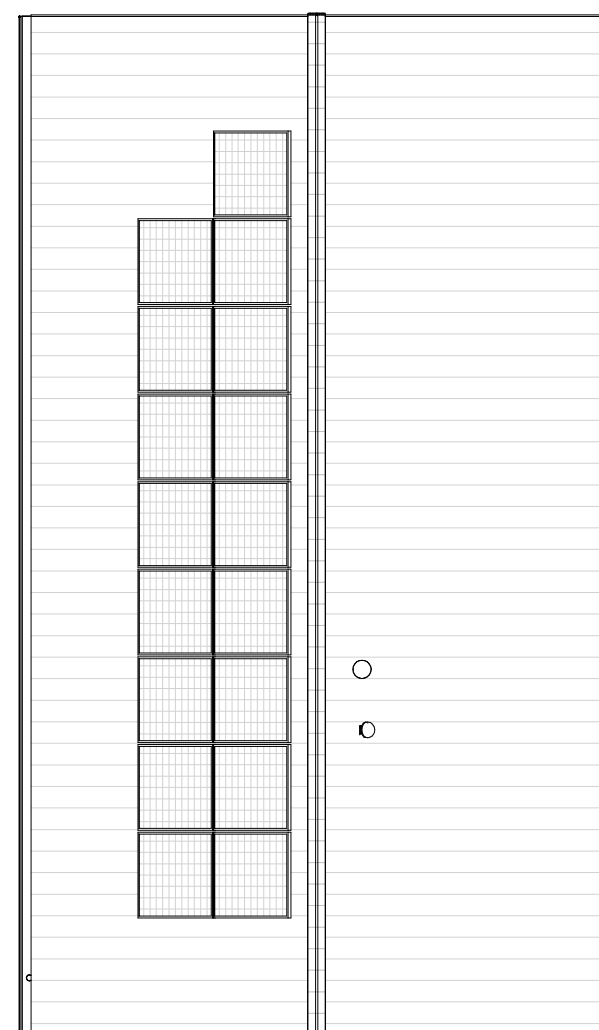

Dakaanzicht

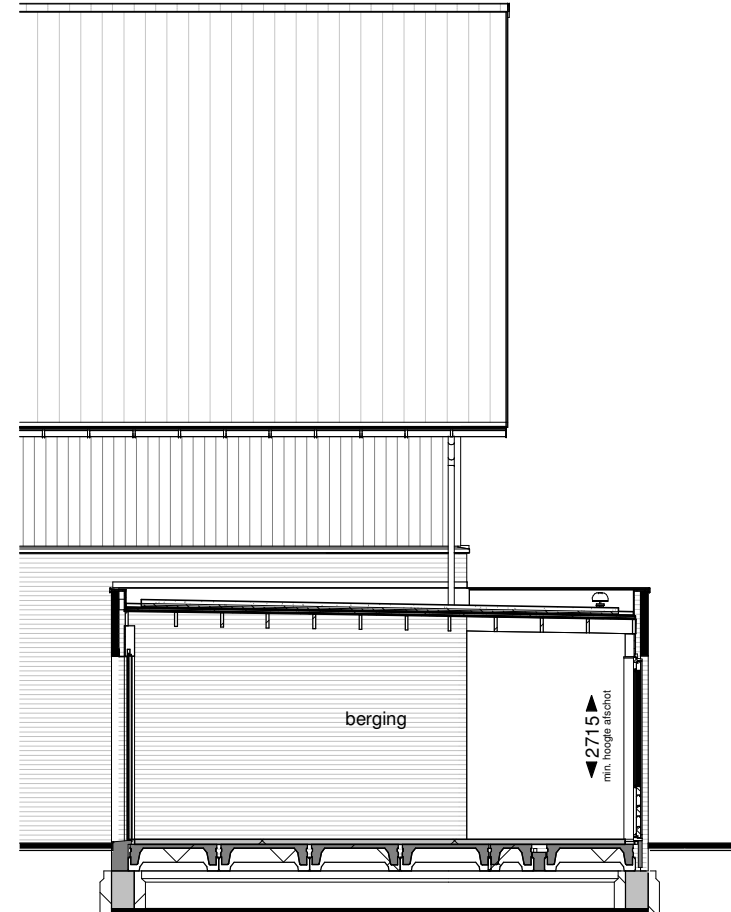

Doorsnede C

Renvooi

Bouwkundig

- metselwerk 100mm
- luchtsponw 70mm
- houtskeletbouw wand 274mm
- houtskeletbouw wand 274mm
- houtskeletbouw wand 274mm
- woningsscheidend houtskeletbouw wand 150mm, spouw 60mm, houtskeletbouw wand 150mm
- houtskeletbouw wand 100mm/180mm
- houtskeletbouw voorzetwand 49mm tpv keuken
- houtskeletbouw voorzetwand 37mm tpv badkamer
- opdekkleur in plaatstalen kozijn zonderbovenlicht
- deurmaat: 930mm, hoogte 2315mm
- deurmaat: 730mm, hoogte 2315mm tpv meterkast


Ecologische maatregelen in gevel

- BK bijenkast
- UK steenuikast (opbouw)
- ZRK zwarte roodstaarkast
- VLK vloermuzenkast
- GK gierzakwast
- VK vinderkast
- spandraden en klimplanten

Installaties

- th - thermostaat/ narogeling
- sch - schakelaar tbr. wtw-unit
- ak - aansluitpunt kooktoestel
- av - aansluitpunt wtw unit
- aw - aansluitpunt wtw unit
- ab - aansluitpunt boiler
- oo - aansluitpunt onbedraad
- ek - enkele wandcontactdoos
- dk - wandcontactdoos koelkast
- ev - wandcontactdoos oven
- ew - wandcontactdoos vaatwasser
- em - wandcontactdoos wasmachine
- wd - wandcontactdoos wasdroger
- en - enkelpolige schakelaar
- dw - dubbelpolige schakelaar
- ws - wisselschakelaar
- bd - bedrukker
- sch - schel
- lp - lichtpunt aan plafond
- lpw - lichtpunt aan wand
- lpb - lichtpunt buiten
- ab - armatuur buiten
- pv - pv omvormer/hoofdschakelaar
- nat - natuurlijke ventilatie
- rm - rookmelder
- hw - hemelwaterafvoer
- af - afzuig- en toevoerpunt wtw wand
- afw - afzuig- en toevoerpunt wtw wand
- cv - cv-verdelers
- hvw - hoofdvoerverwarming
- rad - radiator elektrisch
- mv - mechanische ventilatie-unit incl. warmterugwinunit
- wp - warmtepomp met boiler
- gv - gevelrooster wtw
- opw - opstelplaats wasmachine
- opd - opstelplaats wasdroger

Situatie

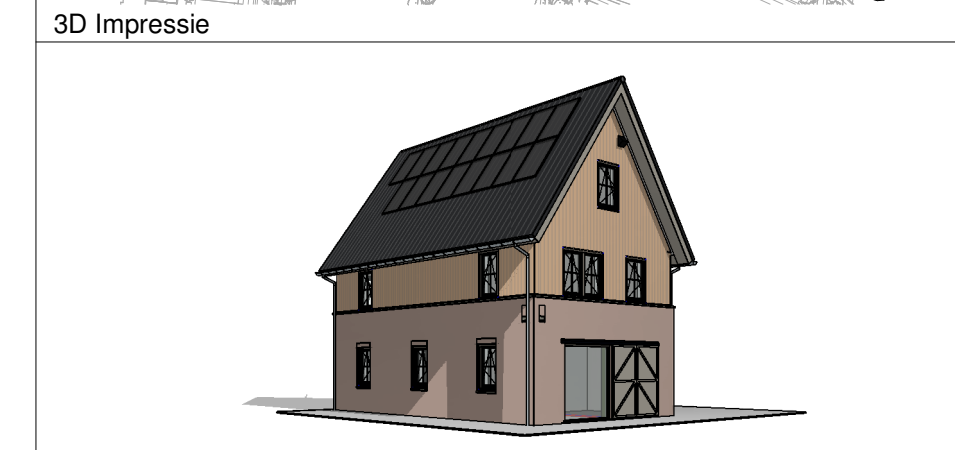

Project: 47 WONINGEN WILDERSZIJDE PO1A
 Ontwikkelaar: V.O.F. Ontw. Comb. Wilderszijde
 Bladomschrijving: Blok 3.1 (Bouwnummer 117)
 Bladnummer: VT-3.1-01
 Formaat: A1
 Schaal: 1:100
 Datum: 05-06-2024



bwnr: 116

Voorgevel



bwnr: 116

Achtergevel




bwnr: 116

Linker zijgevel




bwnr: 116

Rechter zijgevel

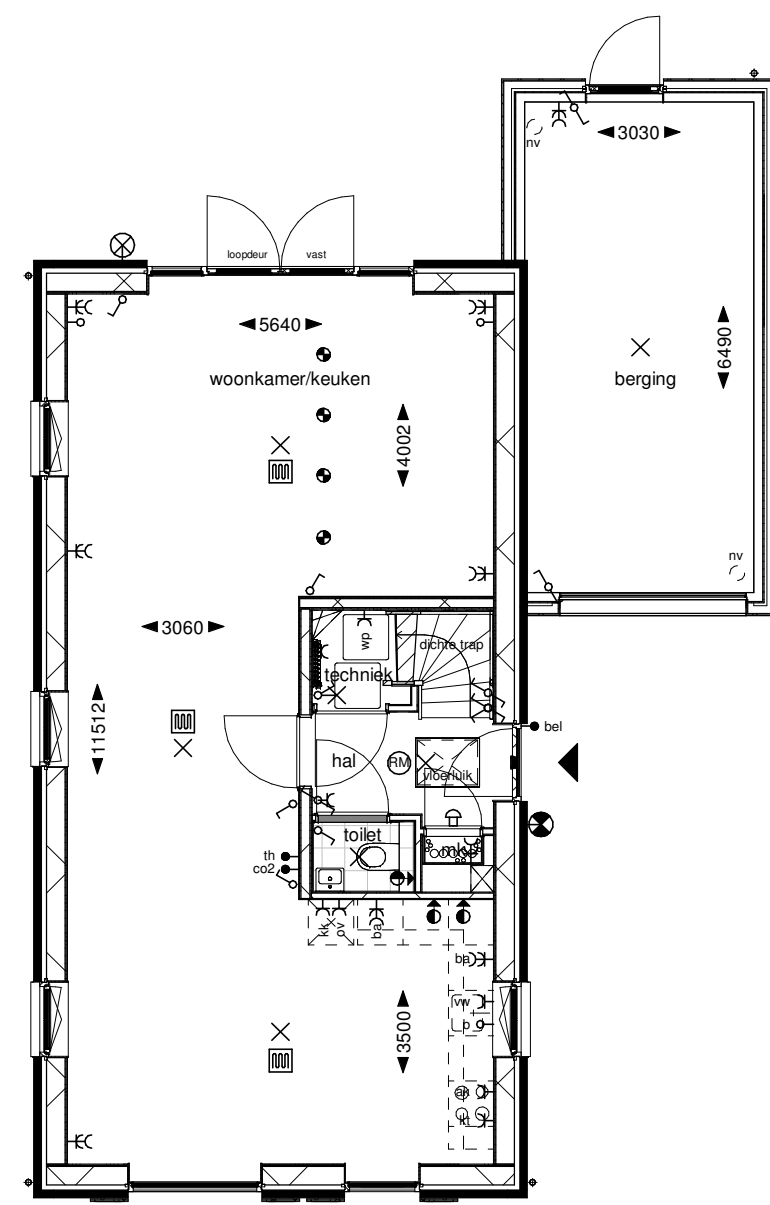


bwnr: 116

Begane grond

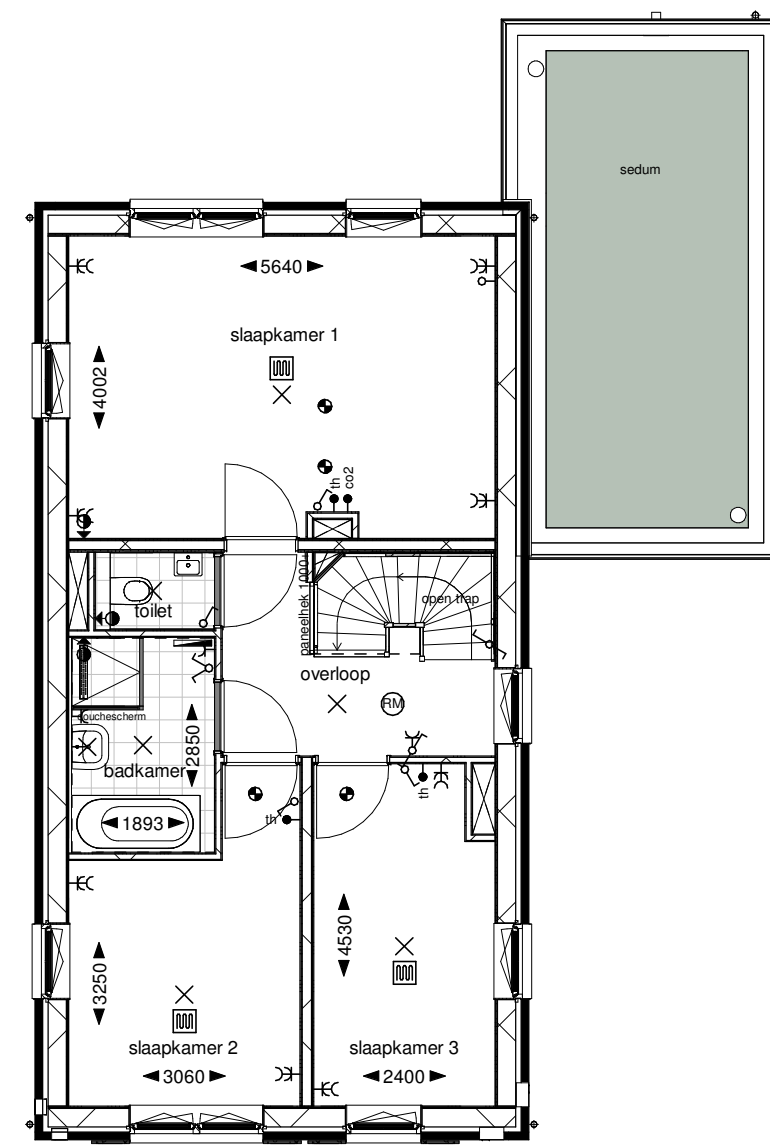


bwnr: 116


Eerste verdieping

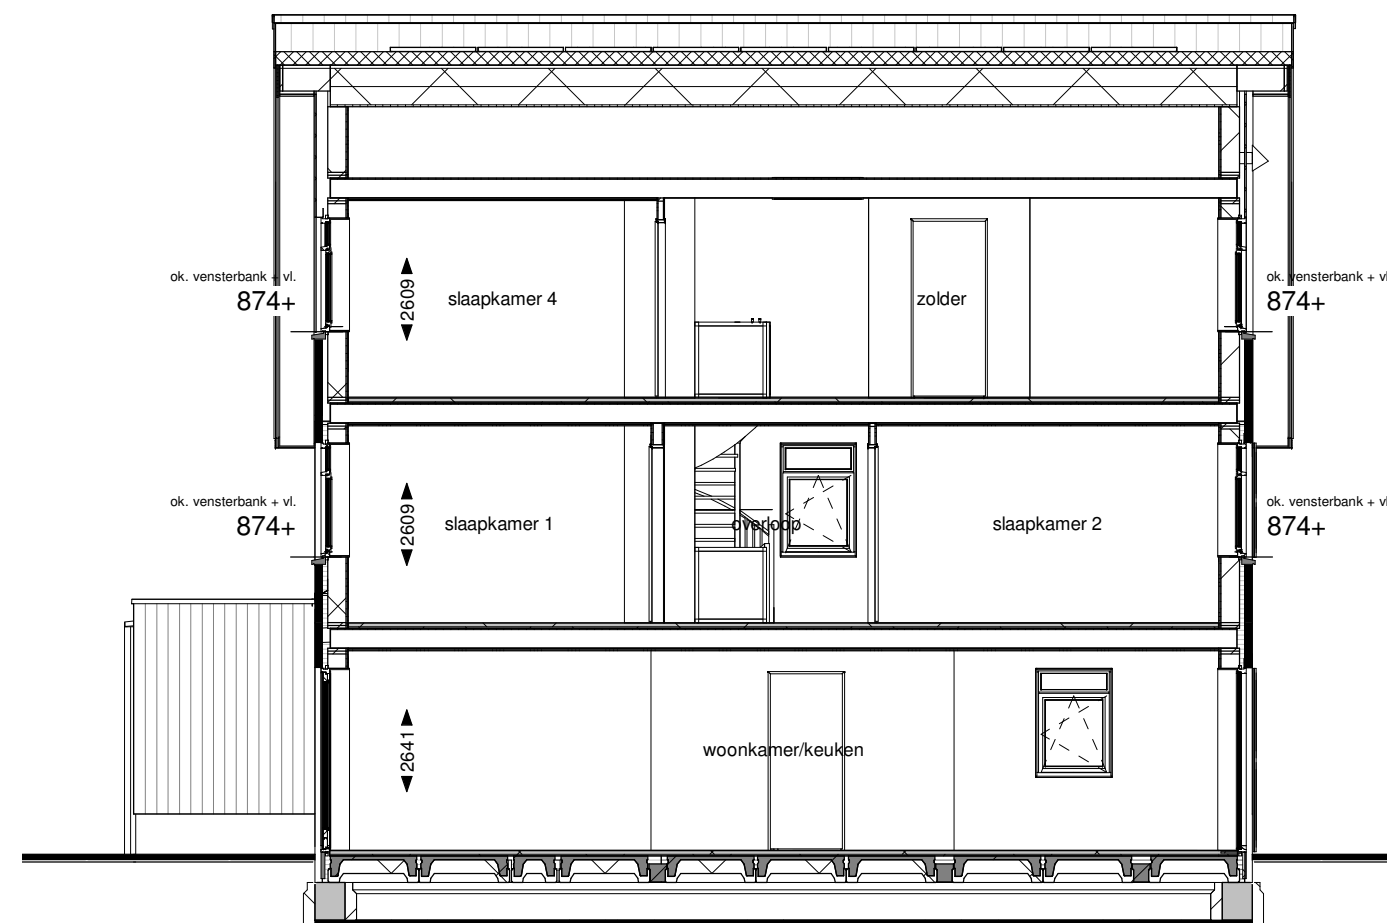

Doorsnede A

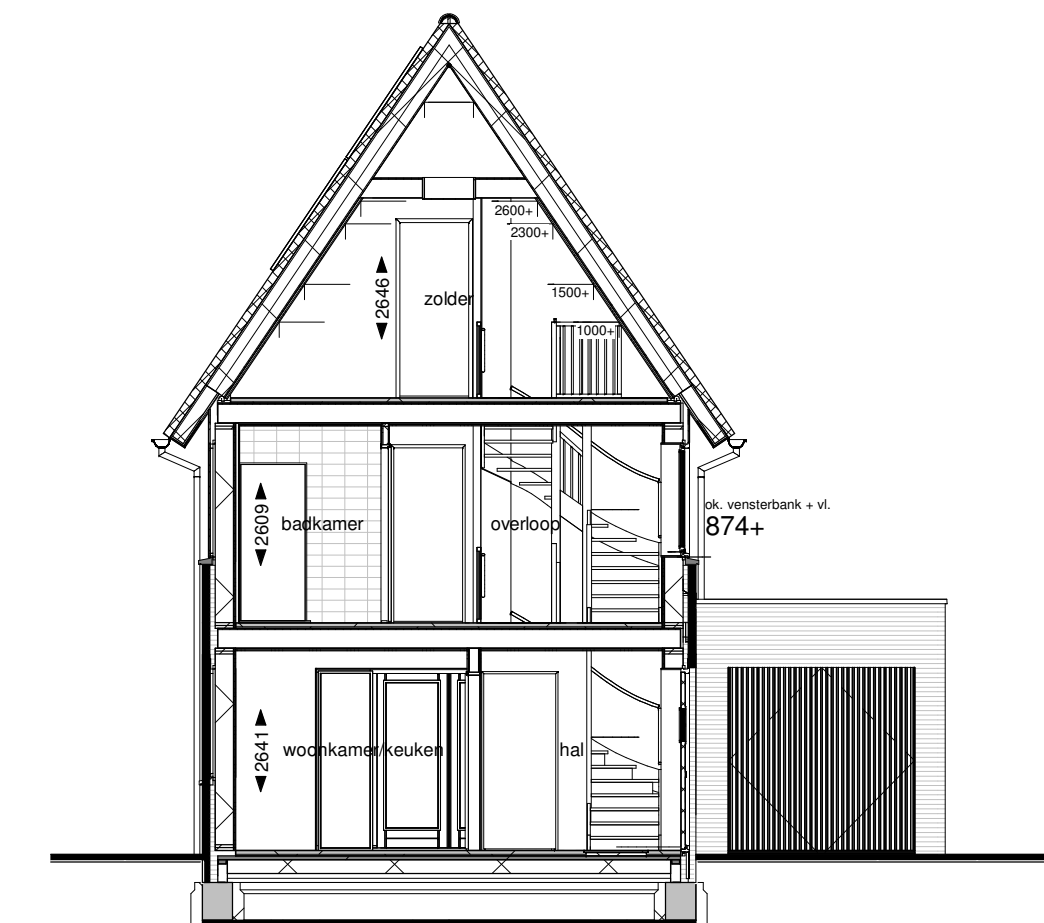


Doorsnede B

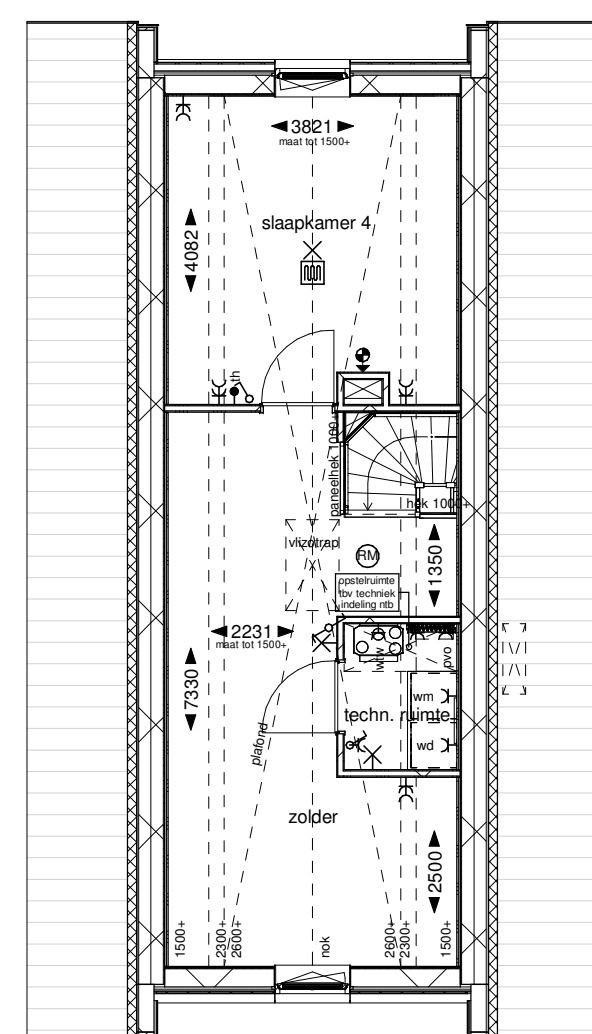


bwnr: 116

Tweede verdieping

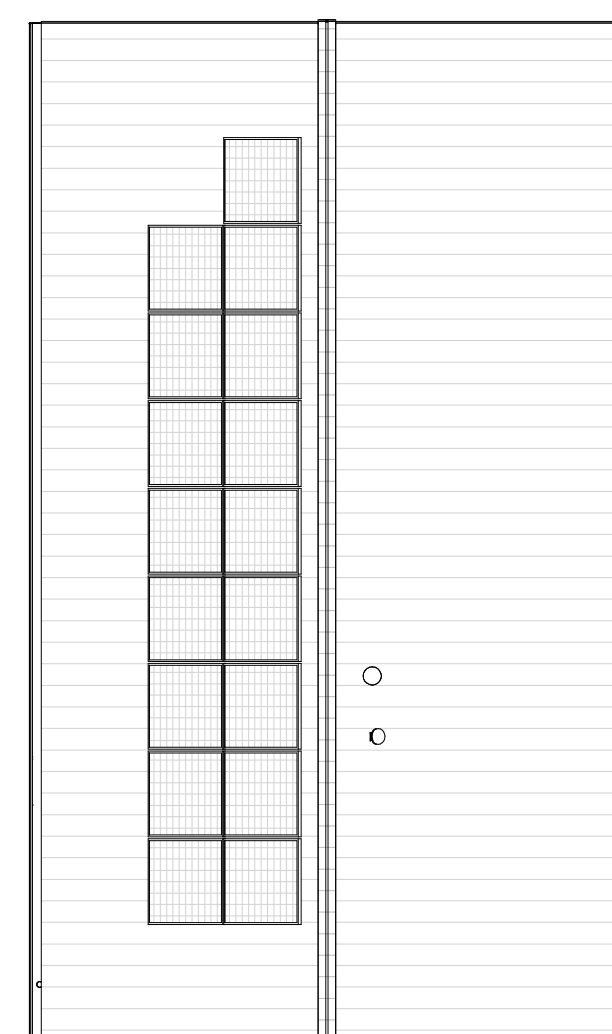

bwnr: 116

Dakaanzicht

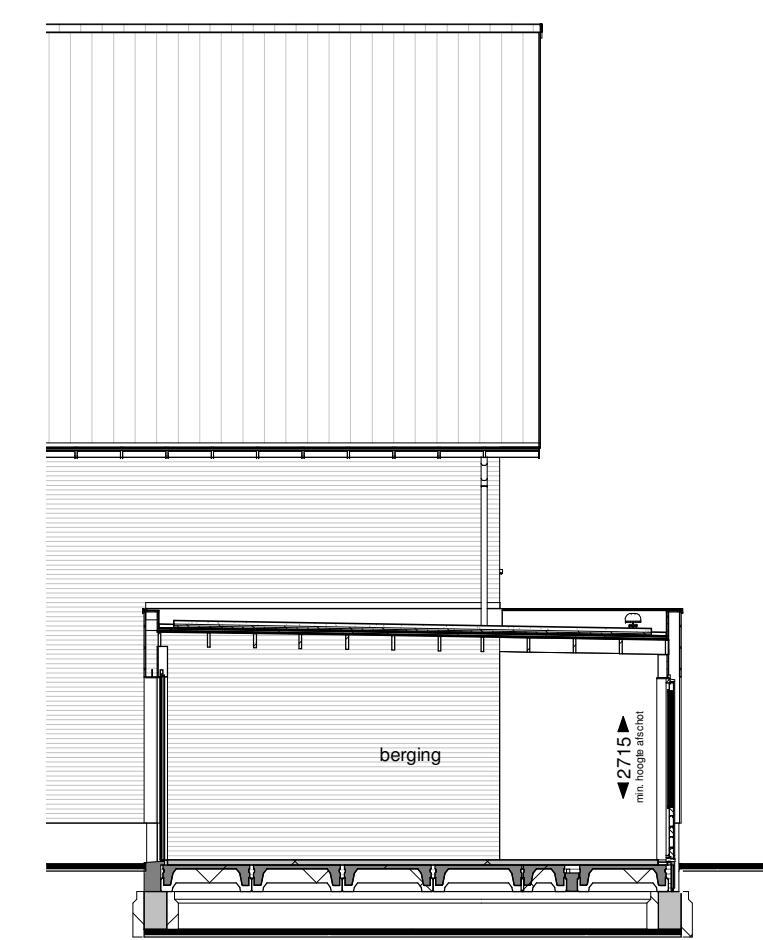


Doorsnede C

Renvooi		
Bouwkundig		
metsewerk 100mm	metsewerk kleur A	
luchtopbouw 70mm	metsewerk kleur B	
houtskeletbouw wand 274mm	metsewerk kleur C	
houten geveldelen 18mm	metsewerk kleur D	
stijl en regelwerk 70mm	verticale houten delen	
houtskeletbouw wand 274mm	lichte kleur	
woningsscheidend houtskeletbouw wand 150mm, spouw 60mm, houtskeletbouw wand 150mm	hardsteen	
houtskeletbouw wand 100mm/180mm		
houtskeletbouw voorzetwand 49mm t.p.v. keuken		
houtskeletbouw voorzetwand 37mm t.p.v. badkamer		
opdekdeur in plaatstalen kozijn zonderbovenlicht		
deurmaat: 930mm, hoogte 2315mm		
deurmaat: 730mm, hoogte 2315mm t.p.v. meterkast		
Ecologische maatregelen in gevel		
BK bijenkast	VLK vloermuzenkast	
UK steenuikast (opbouw)	GK gierzwaluwkast	
ZRK zwarte roodstaarkast	VK vinderkast	
	spandraden en klimplanten	
Installaties		
th - thermostaat/narogeling	wd - wandcontactdoos wasdroger	ro - rookmelder
sch - schakelaar t.b.v. wtw-unit	dw - dubbele wandcontactdoos	hw - hemelwaterafvoer
ak - aansluitpunt kooktoestel	ek - enkelpolige schakelaar	af - afzuig- en toevoerpunt wtw
aw - aansluitpunt wtw unit	ds - dubbelpolige schakelaar	afz - afzuig- en toevoerpunt wtw
ba - aansluitpunt boiler	ws - wisselchakelaar	wa - wand
ao - aansluitpunt onbedraad	be - bedrukker	cv - cv-vedeler
ek - enkele wandcontactdoos	sch - schel	hw - hoofdruisverwarming
wk - wandcontactdoos koelkast	lp - lichtpunt aan plafond	me - mechanische ventilatie-unit
ak - wandcontactdoos afzuigkap	lp - lichtpunt aan wand	inc - incl. warmterugwinunit
ov - wandcontactdoos oven	lb - lichtpunt buiten	wp - warmtepomp met boiler
vw - wandcontactdoos vaatwasser	ab - armatuur buiten	gv - gevelrooster wtw
wm - wandcontactdoos wasmachine	pv - pv omvormer/hoofdschakelaar	opw - opstelplaats wasmachine
	pv - pv omvormer/hoofdschakelaar	opd - opstelplaats wasdroger
	nat - natuurlijke ventilatie	



3D Impressie

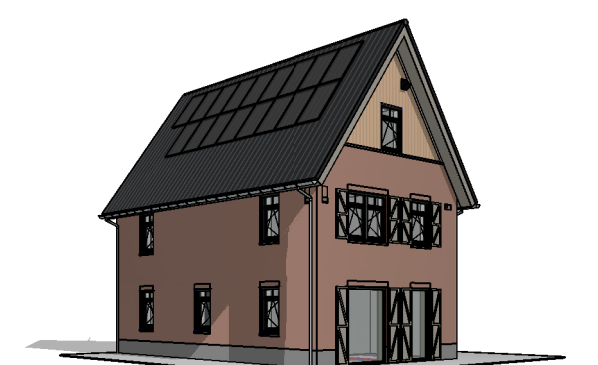

Project:	47 WONINGEN WILDERSZIJDE PO1A
Ontwikkelaar:	V.O.F. Ontw. Comb. Wilderszijde
Bladomschrijving:	Blok 3.2 (Bouwnummer 116)
Bladnummer:	VT-3.2-01
Formaat:	A1
Schaal:	1:100
Datum:	05-06-2024



bwnr: 113

Voorgevel



bwnr: 113

Achtergevel




bwnr: 113

Linker zijgevel




bwnr: 113

Rechter zijgevel

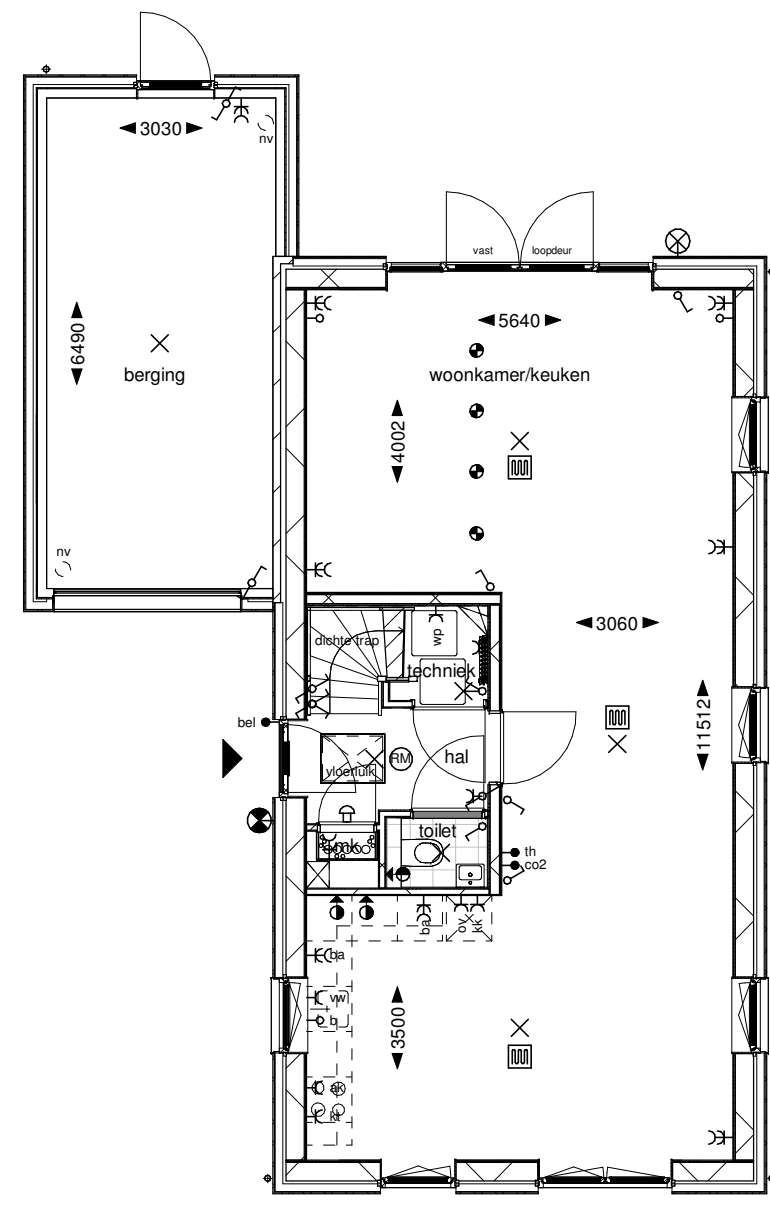


bwnr: 113

Begane grond

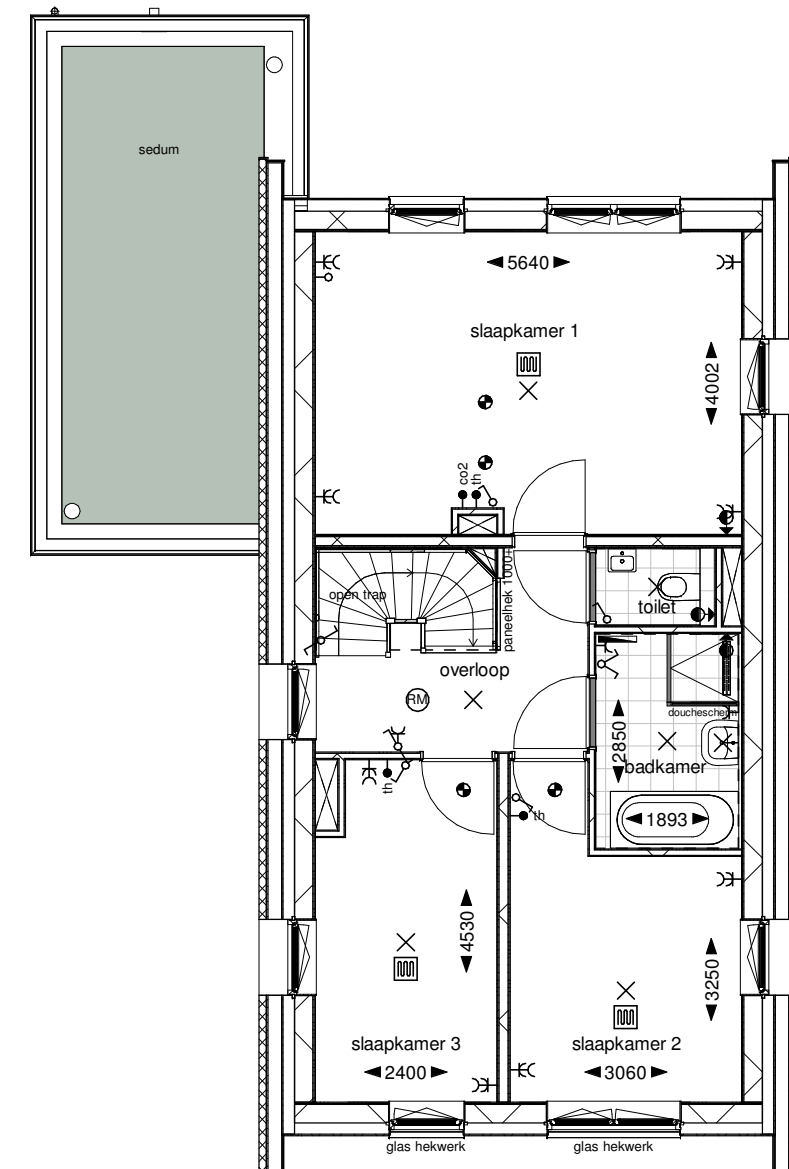


bwnr: 113


Eerste verdieping

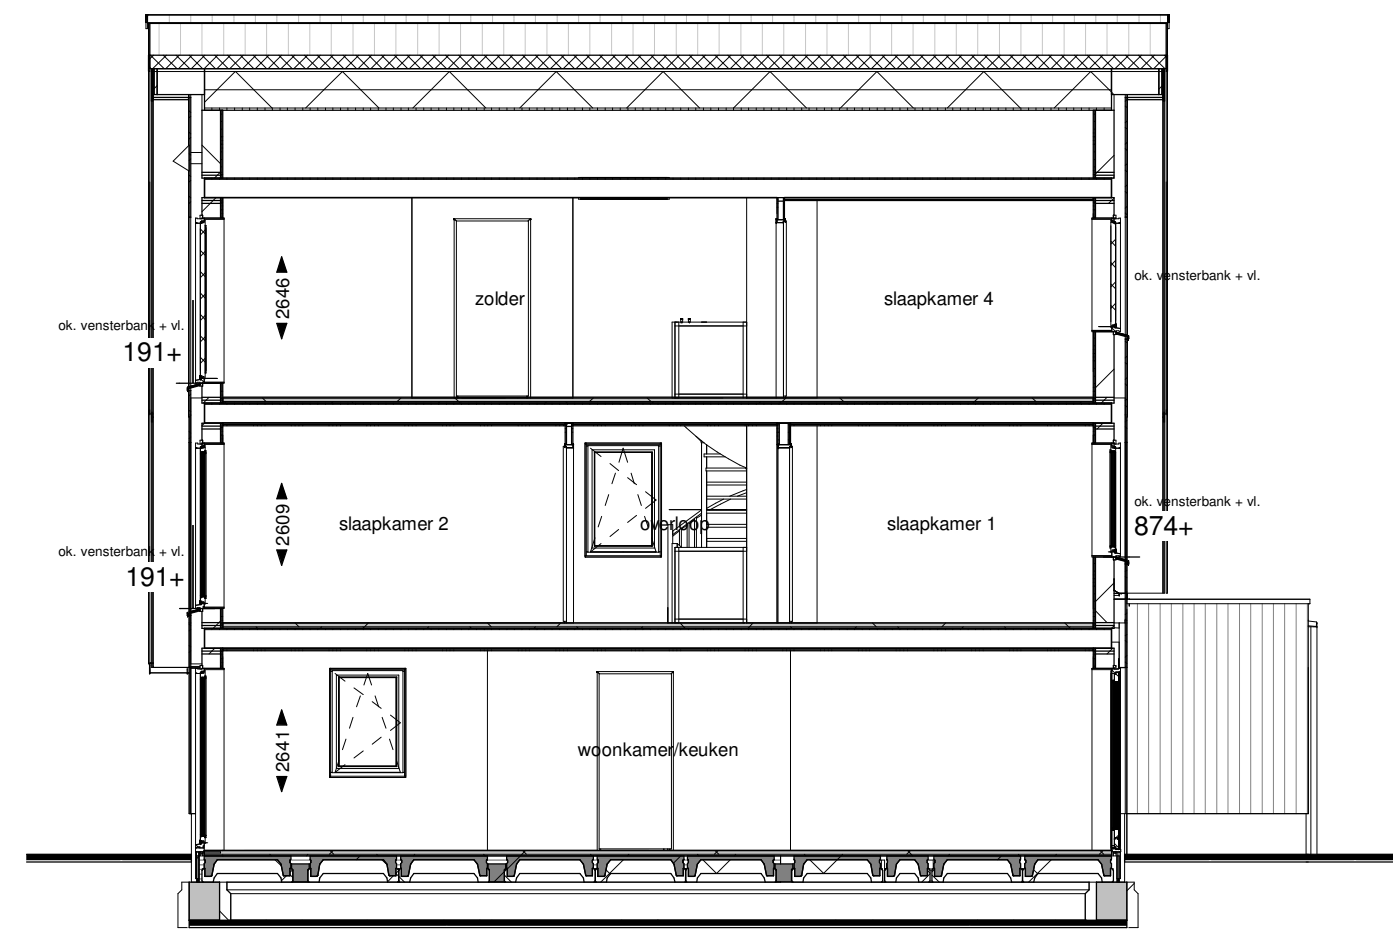

Doorsnede A

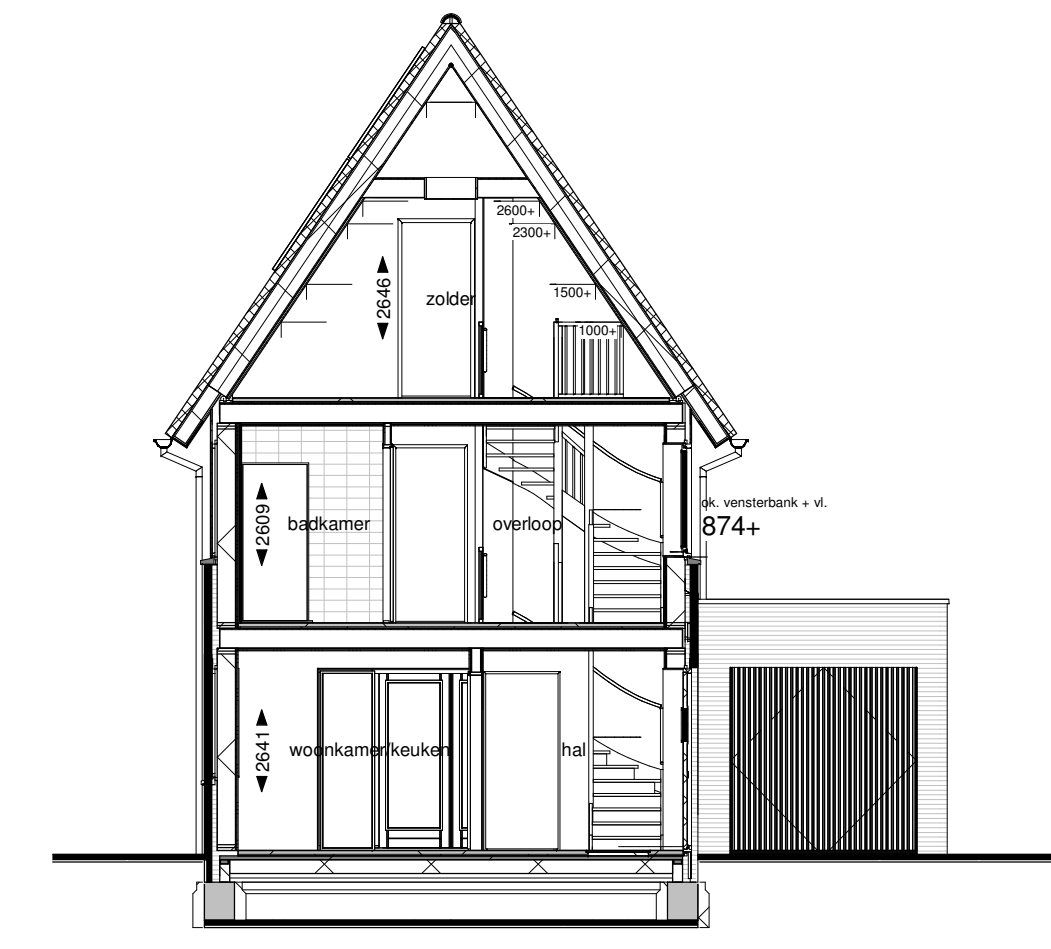


Doorsnede B

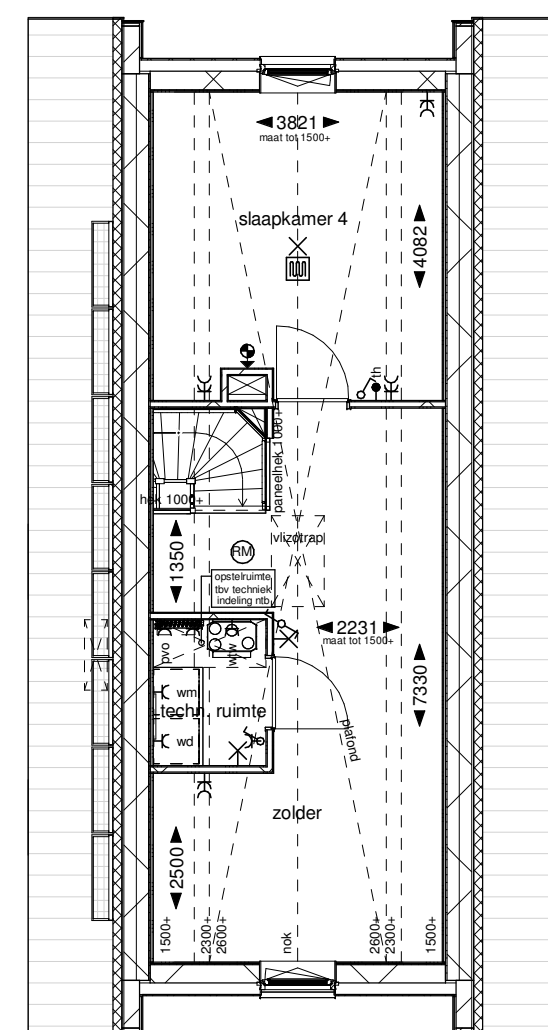


bwnr: 113

Tweede verdieping

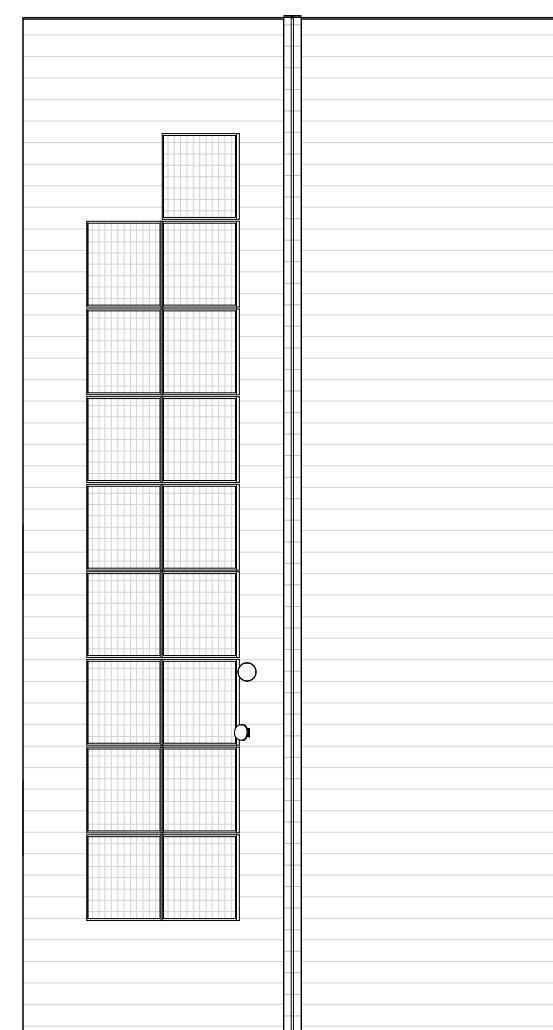

bwnr: 113

Dakaanzicht

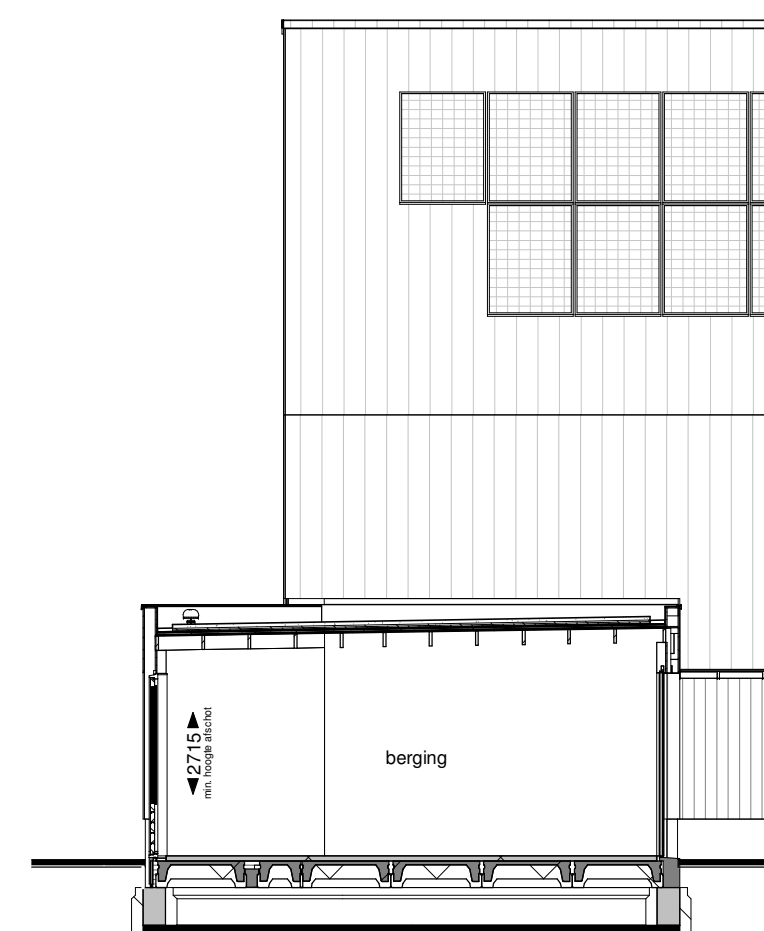

Doorsnede C

Renvooi

Bouwkundig

- metselwerk 100mm
- luchtsponw 70mm
- houtskeletbouw wand 274mm
- houten geveldelen 18mm
- stijl en regelwerk 70mm
- houtskeletbouw wand 274mm
- woningsscheidend houtskeletbouw wand 150mm, spouw 60mm, houtskeletbouw wand 150mm
- houtskeletbouw wand 100mm/180mm
- houtskeletbouw voorzetwand 49mm tpv keuken
- houtskeletbouw voorzetwand 37mm tpv badkamer
- opdekdeur in plaatstalen kozijn zonderbovenlicht deurmaat: 930mm, hoogte 2315mm
- deurmaat: 730mm, hoogte 2315mm tpv meterkast


Ecologische maatregelen in gevel

- BK bijenkast
- UK steenuikast (opbouw)
- ZRK zwarte roodstaarkast
- VLK vloermuzenkast
- GK gierzwaluwkast
- VK vinderkast
- spandraden en klimplanten

Installaties

- th - thermostaat/narogeling
- sch - schakelaar tlv. wtv-unit
- an - aansluitpunt kooktoestel
- anw - aansluitpunt wtv unit
- anb - aansluitpunt boiler
- anob - aansluitpunt onbedraad
- ek - enkele wandcontactdoos
- ak - wandcontactdoos koelkast
- ev - wandcontactdoos oven
- w - wandcontactdoos vaatwasser
- wn - wandcontactdoos wasmachine
- wd - wandcontactdoos wasdroger
- dw - dubbele wandcontactdoos
- ek - enkelepolige schakelaar
- ws - wisel-schakelaar
- bd - bedrukker
- sch - schel
- lp - lichtpunt aan plafond
- lp - lichtpunt aan wand
- lp - lichtpunt buiten
- am - armatuur buiten
- pv - pv omvormer/hoofdschakelaar
- nat - natuurlijke ventilatie
- rm - rookmelder
- hw - hemelwaterafvoer
- af - afzuig- en toevoerpunt wtv
- afw - afzuig- en toevoerpunt wtv wand
- cv - cv-verdeler
- hw - hoofdruisverwarming
- re - radiator elektrisch
- mv - mechanische ventilatie-unit
- wp - warmtepompunit incl. warmtepomp met boiler
- ge - gevelrooster wtv
- opw - opstelplaats wasmachine
- opd - opstelplaats wasdroger

Situatie

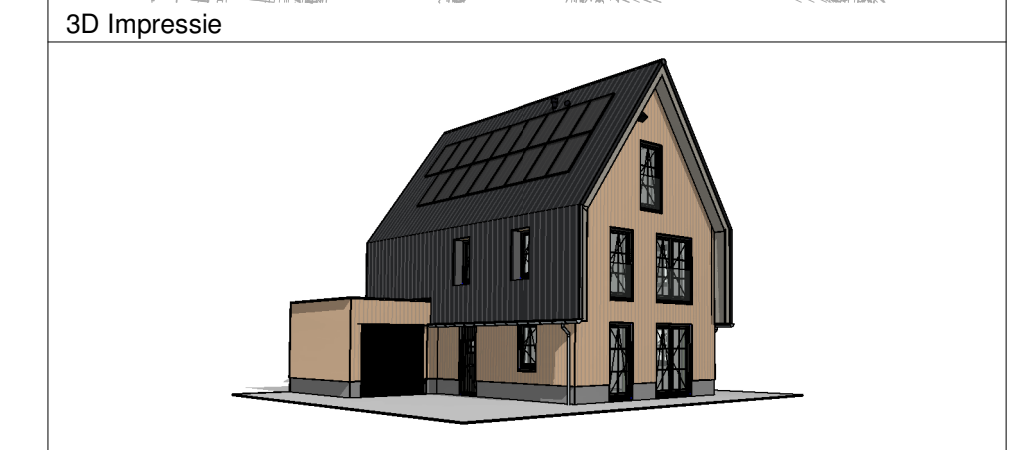

Project: 47 WONINGEN WILDERSZIJDE PO1A
 Ontwikkelaar: V.O.F. Ontw. Comb. Wilderszijde
 Bladomschrijving: Blok 3.4 (Bouwnummer 113)
 Bladnummer: VT-3.4-01
 Formaat: A1
 Schaal: 1:100
 Datum: 05-06-2024